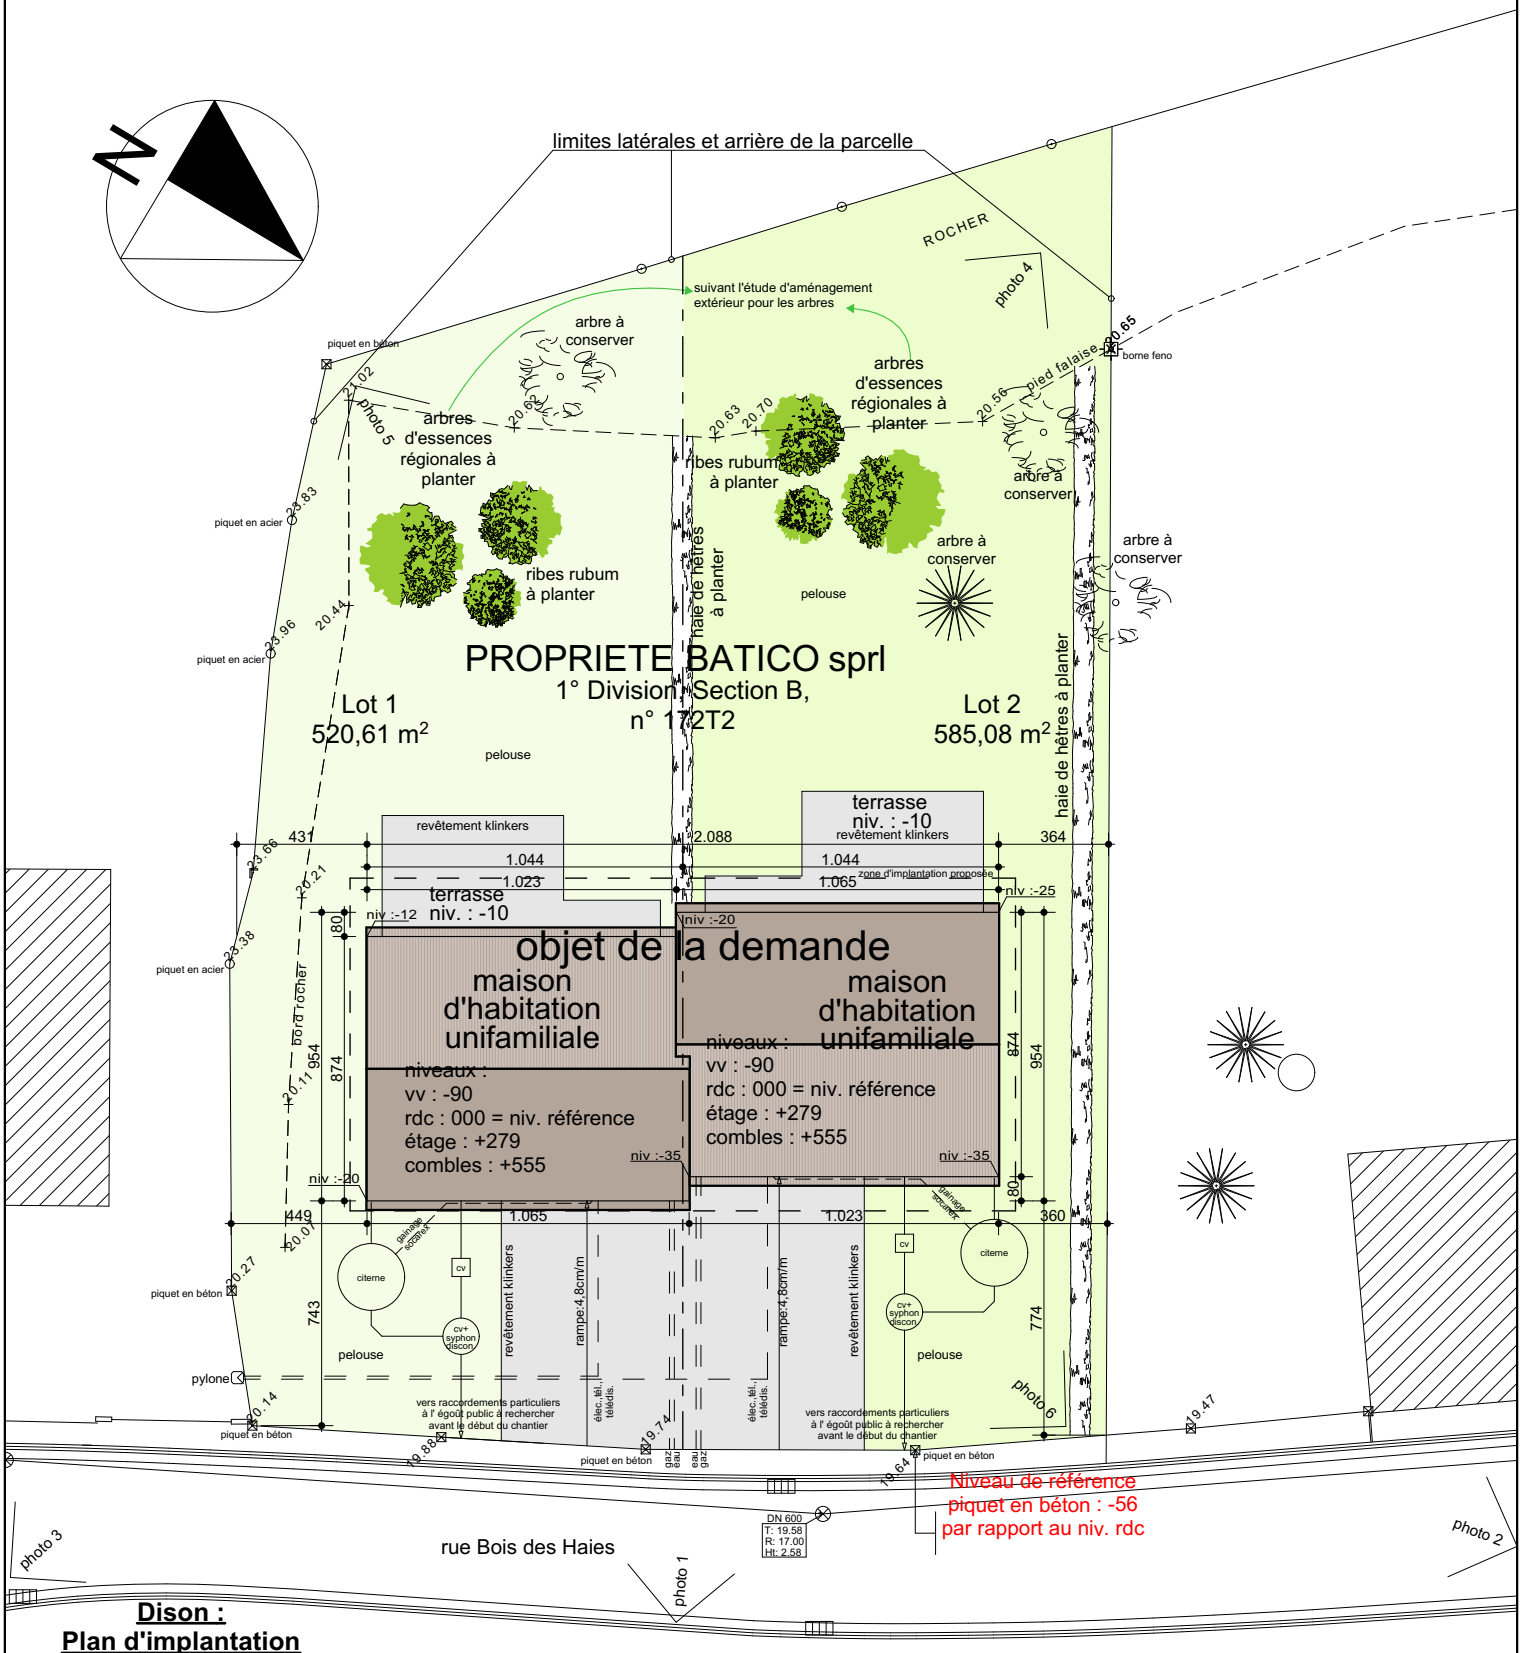

Dison :
Plan d'implantation
Lots 1 & 2
Echelle : 1/250°

Dossier de BATICO sprl	Rue Bois des Haies	Implantation	Dossier N° 12/ Ref 4d n°558	Echelle 1:250	1/1