



02

DISON

Rue Bois des Haies

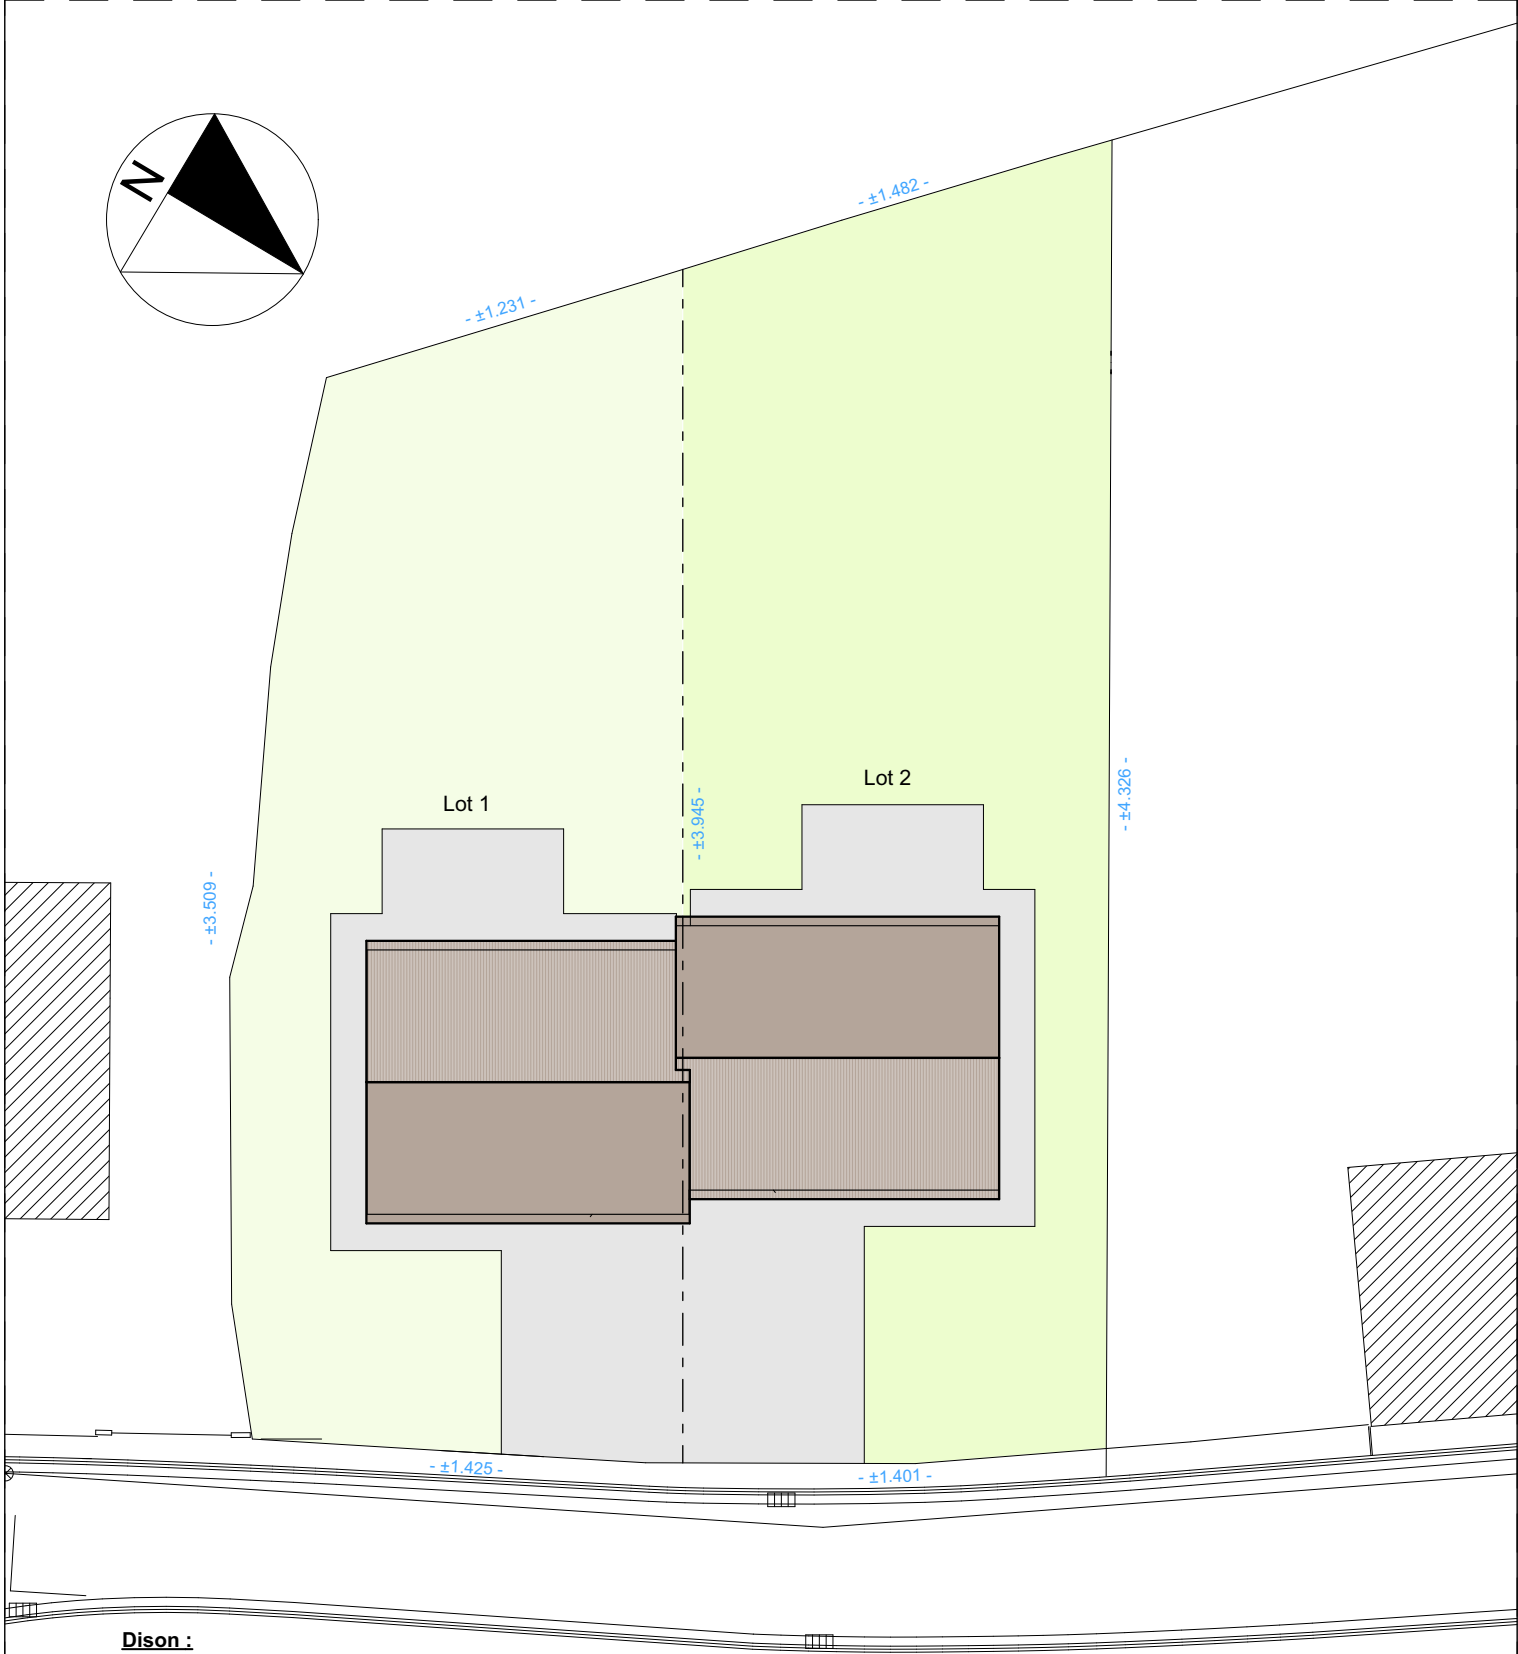

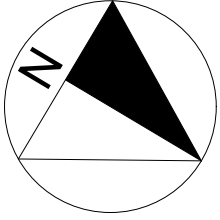


Dison :
Plan d'implantation
Lots 1 & 2
Echelle : 1/250°

emplacement
de l'axe milieu

B

TERRASSE

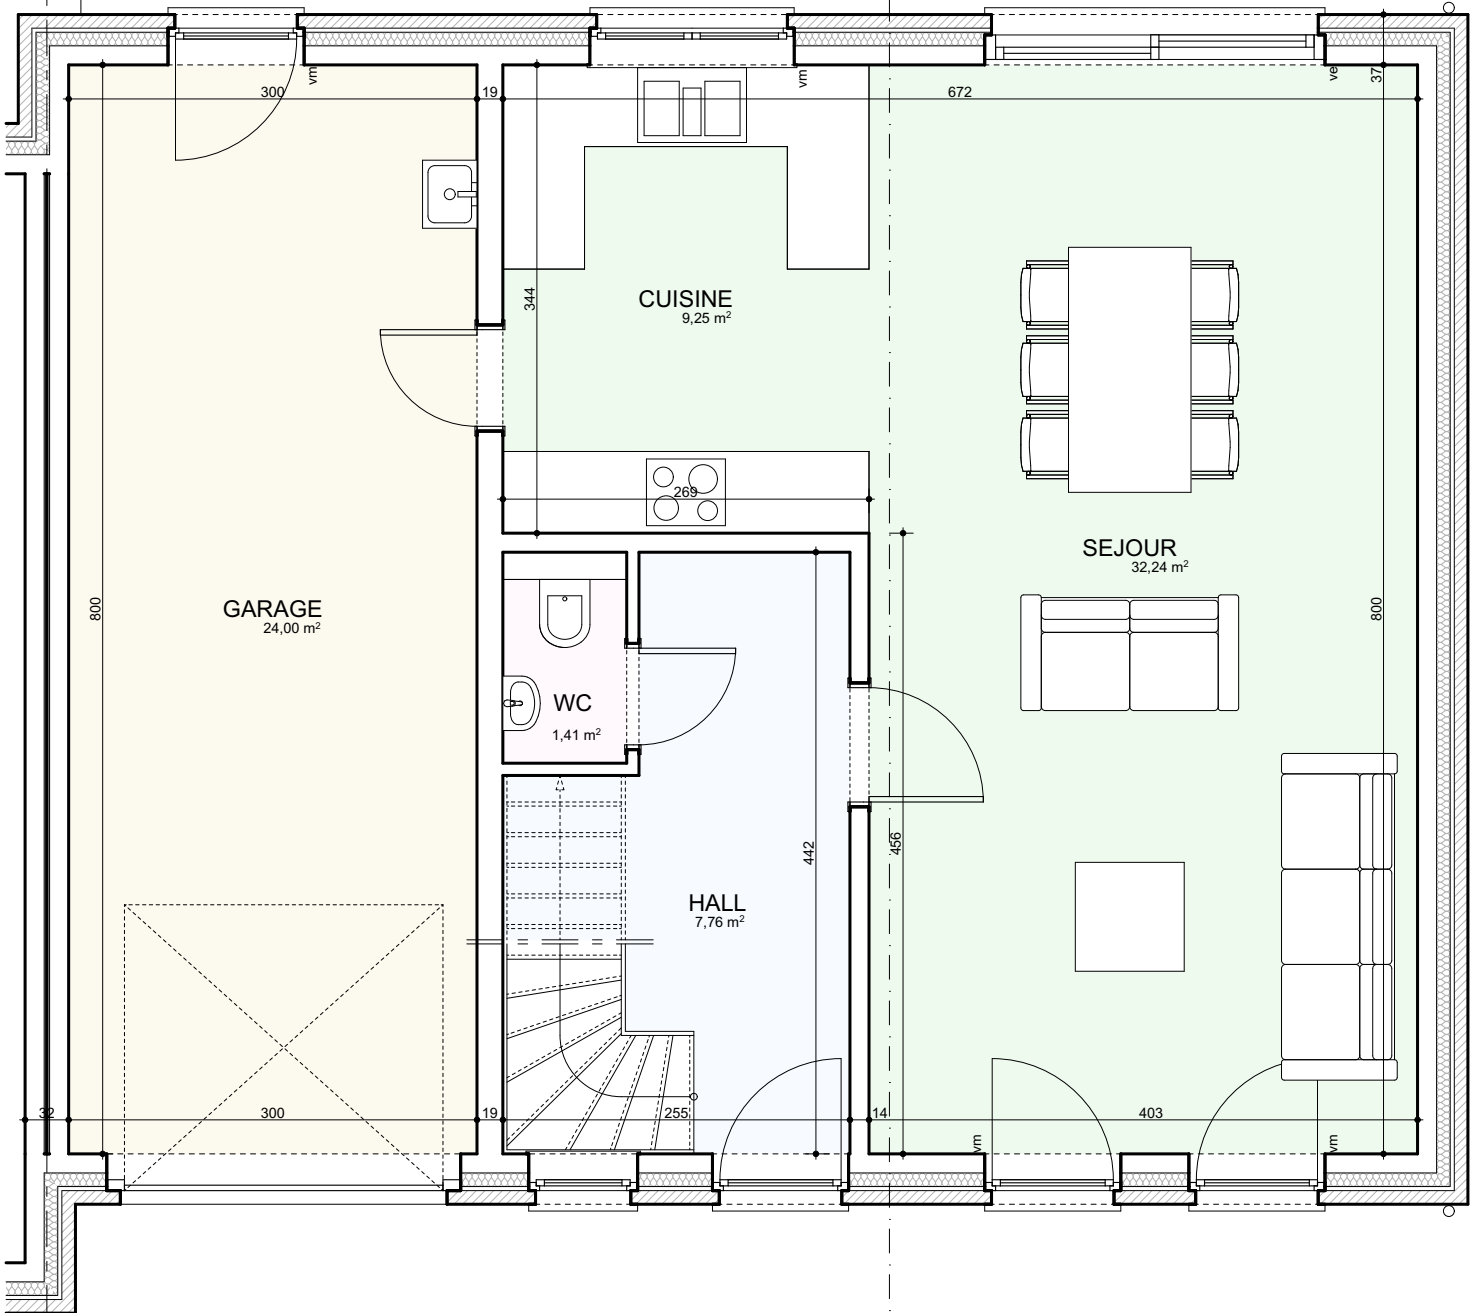

B

**Dison : Rue du Bois des Haies
Rez-de-chaussée lot 2**

emplacement
de l'axe milieu

B

COMBLES AMENAGEABLES
39,64 m²

991


400

vm


B

Dison : Rue du Bois des Haies
Combles lot 2

emplacement
de l'axe milieu

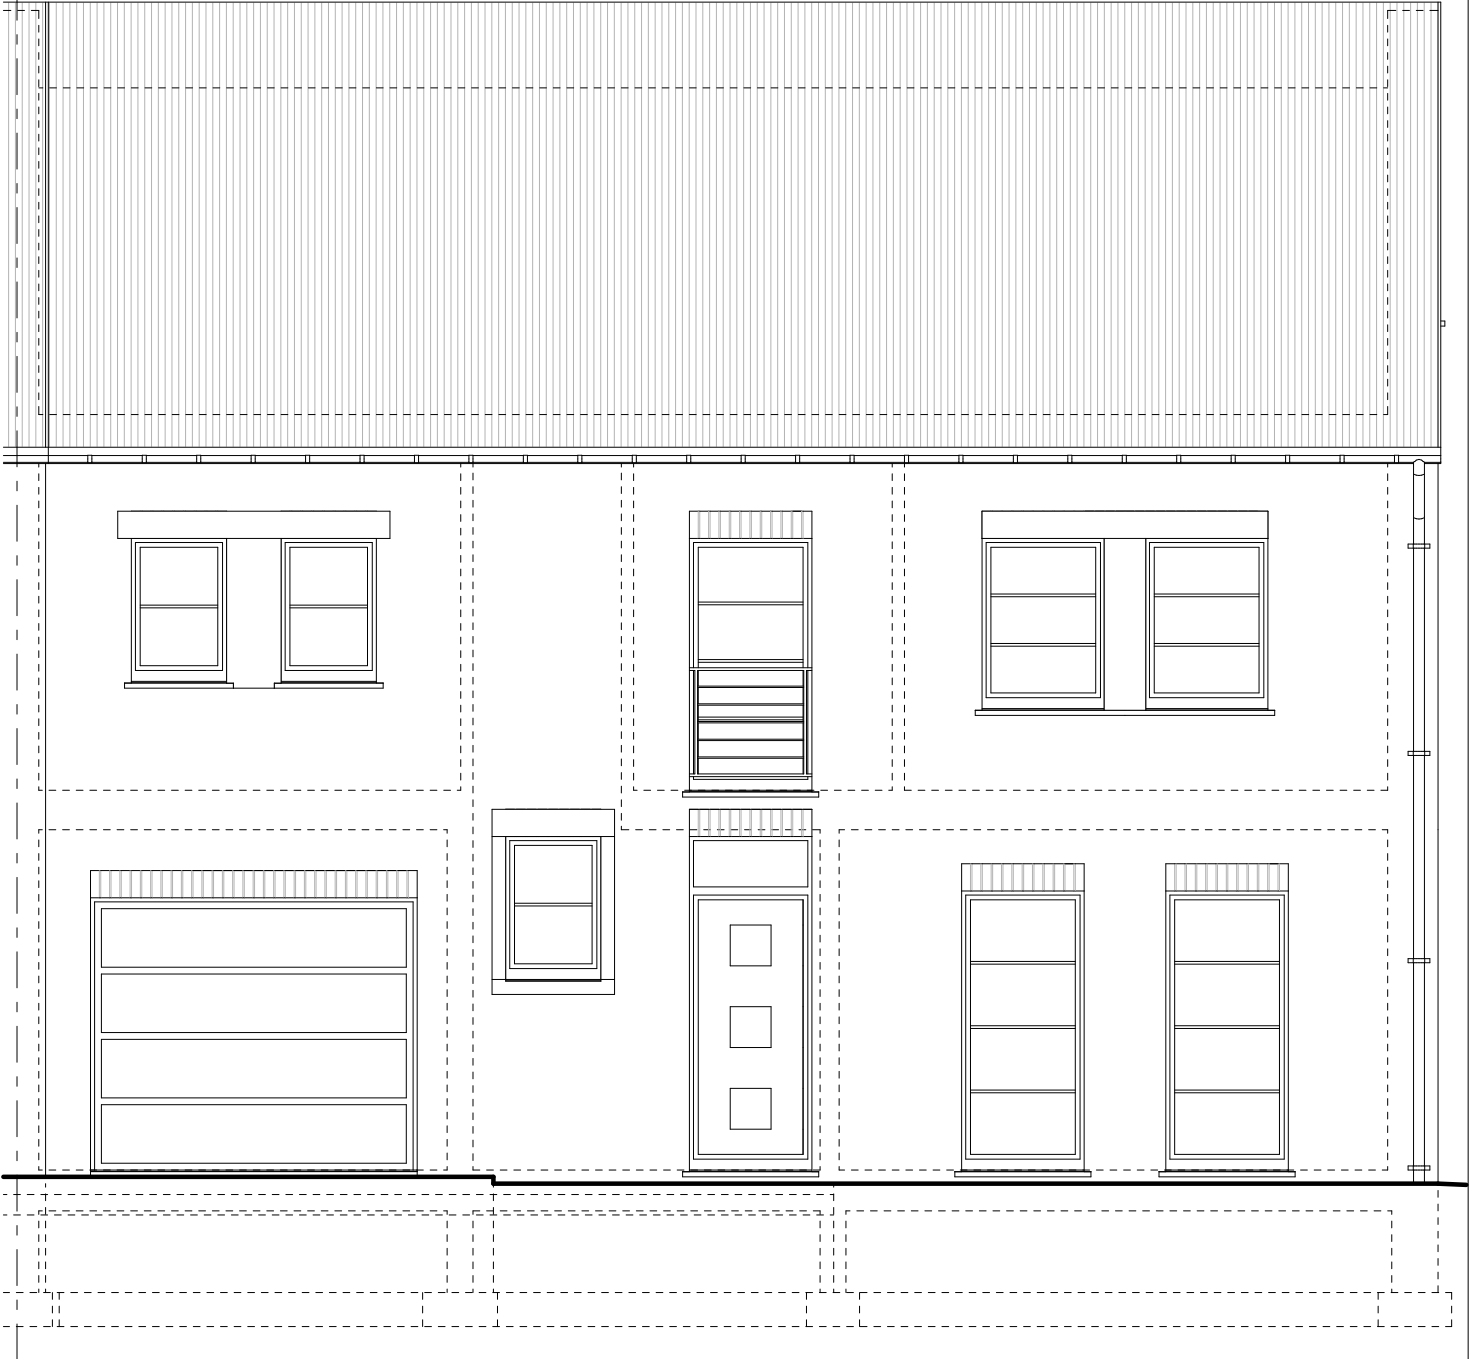

Dison : Rue du Bois des Haies
Façade principale lot 2

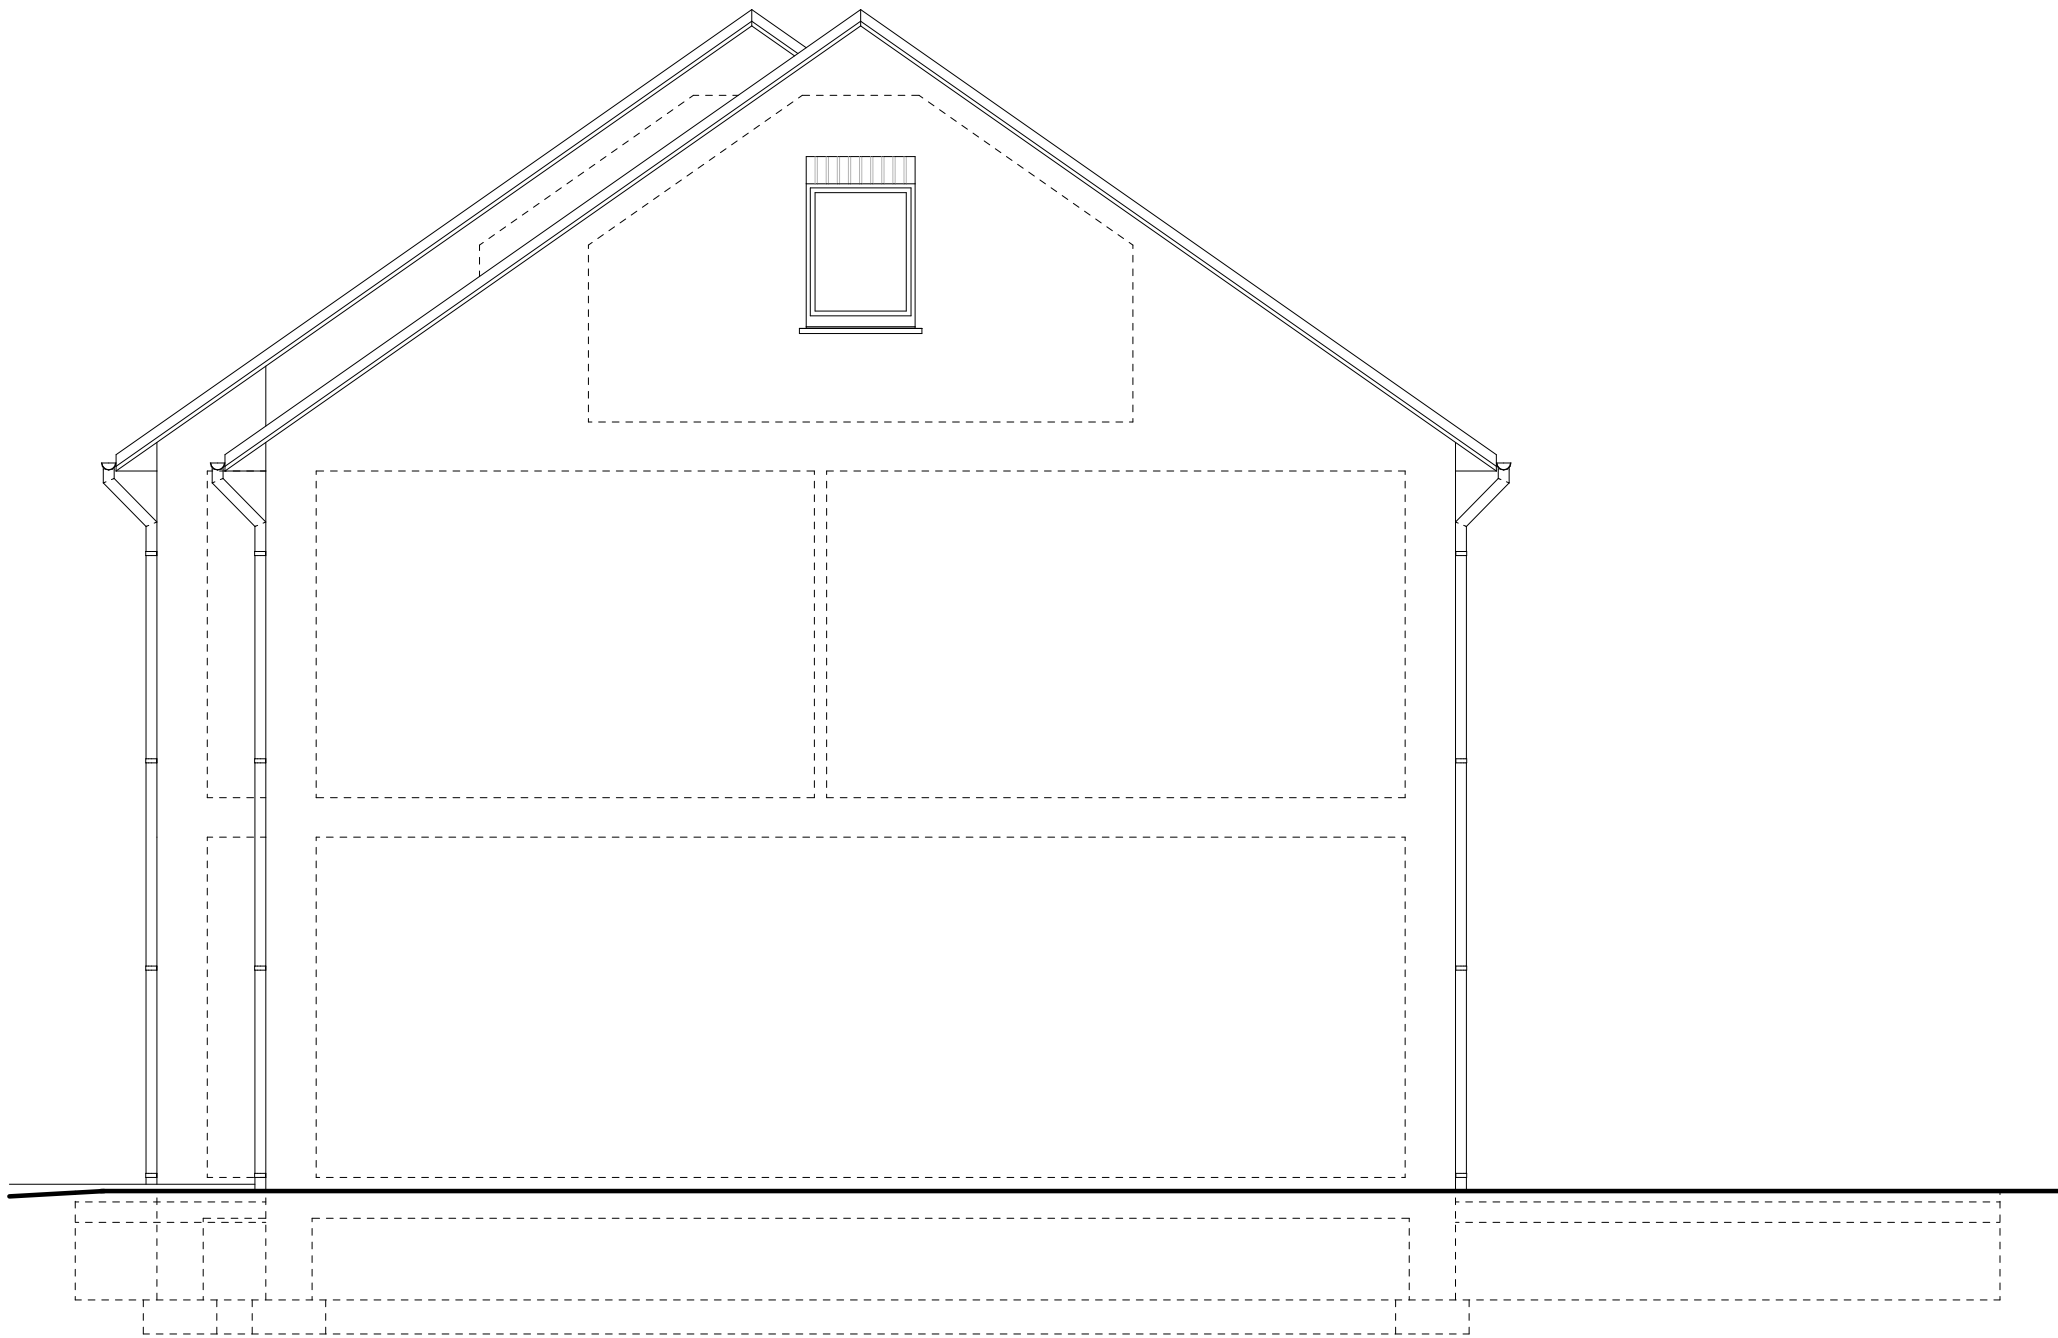


Dison : Rue du Bois des Haies
Façade latérale droite lot 2

emplacement
de l'axe milieu



Dison : Rue du Bois des Haies
Façade arrière lot 2

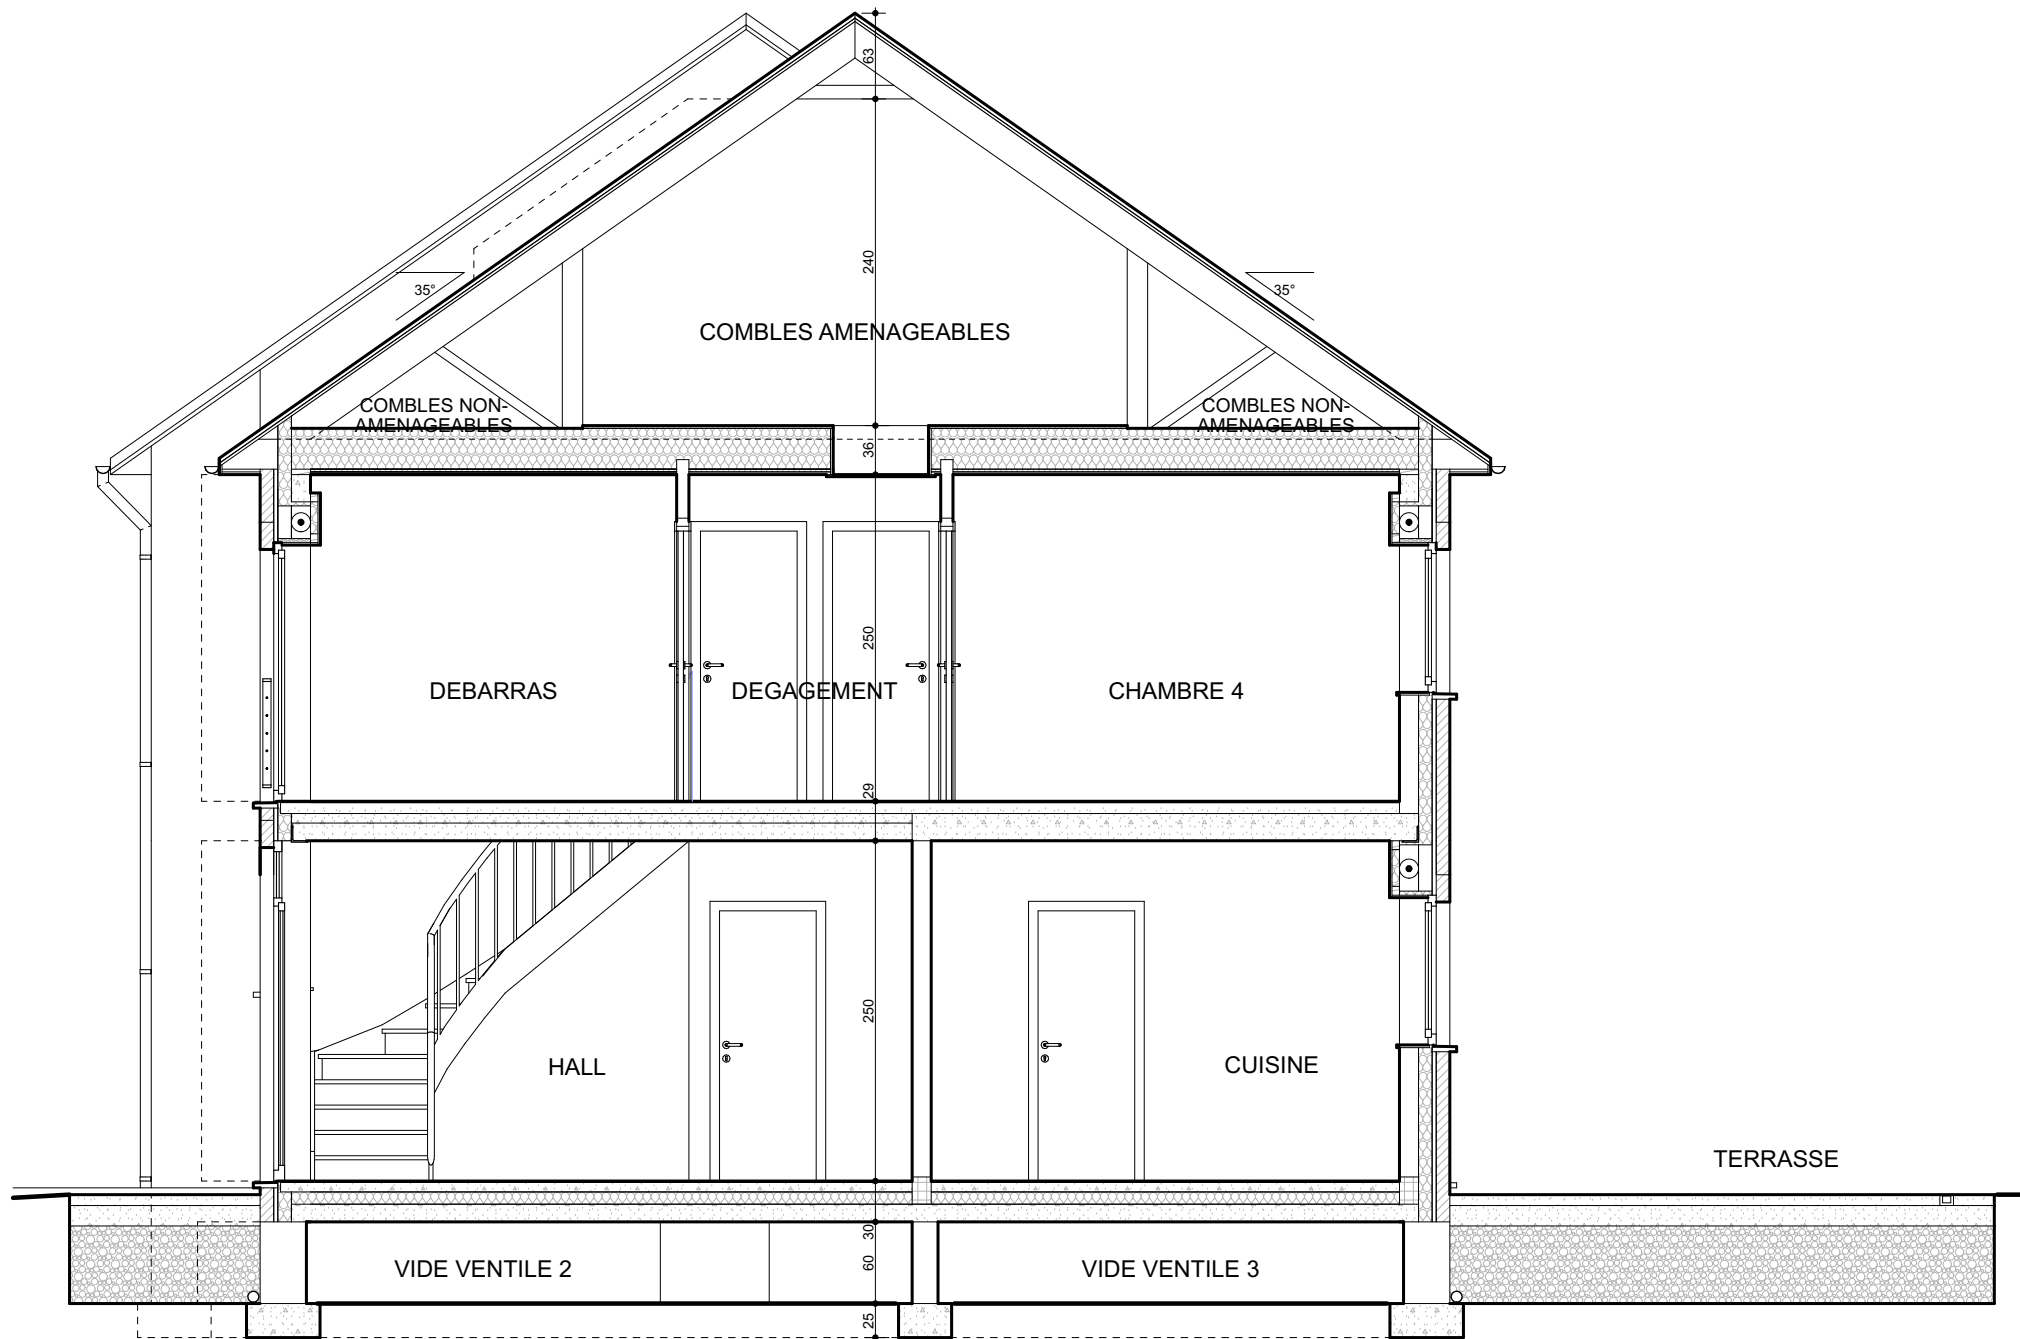

Dison : Rue du Bois des Haies
Coupe BB **lot 2**