



Maison 2 : Plan caves

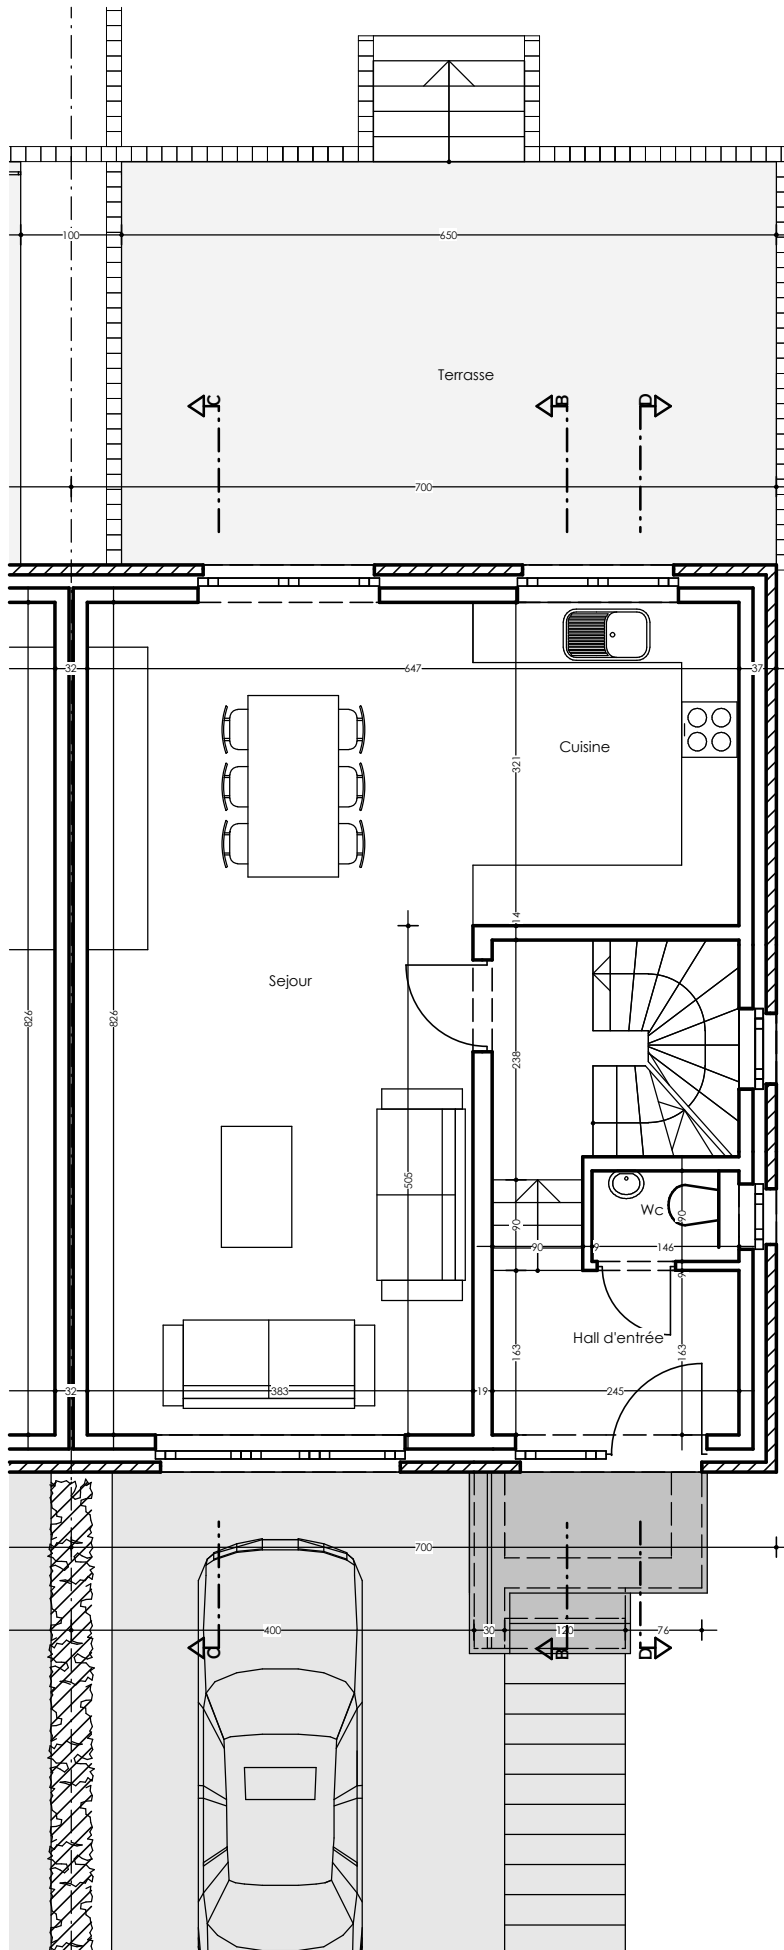


Maison 2 : Plan rez

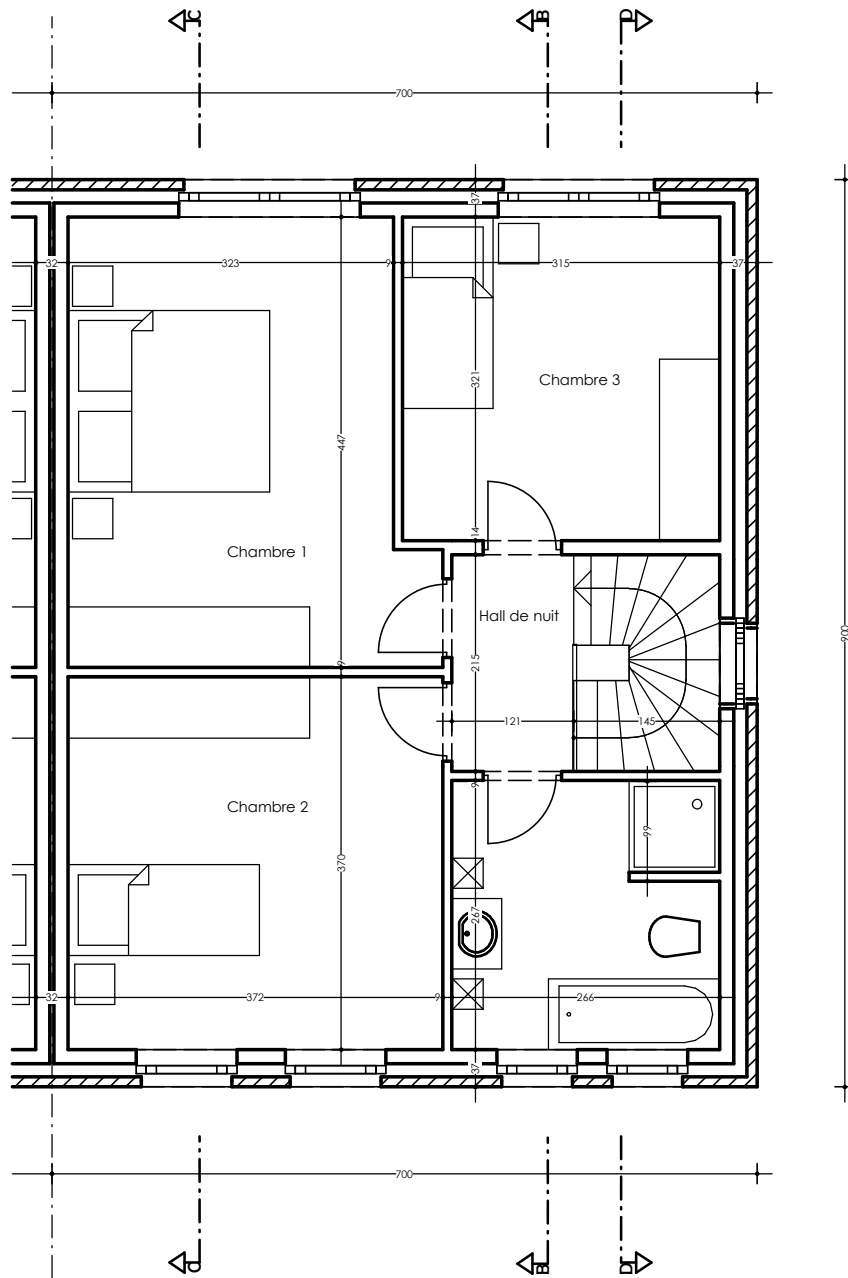


Maison 2 : Plan étage


Maison 2 : Coupe BB

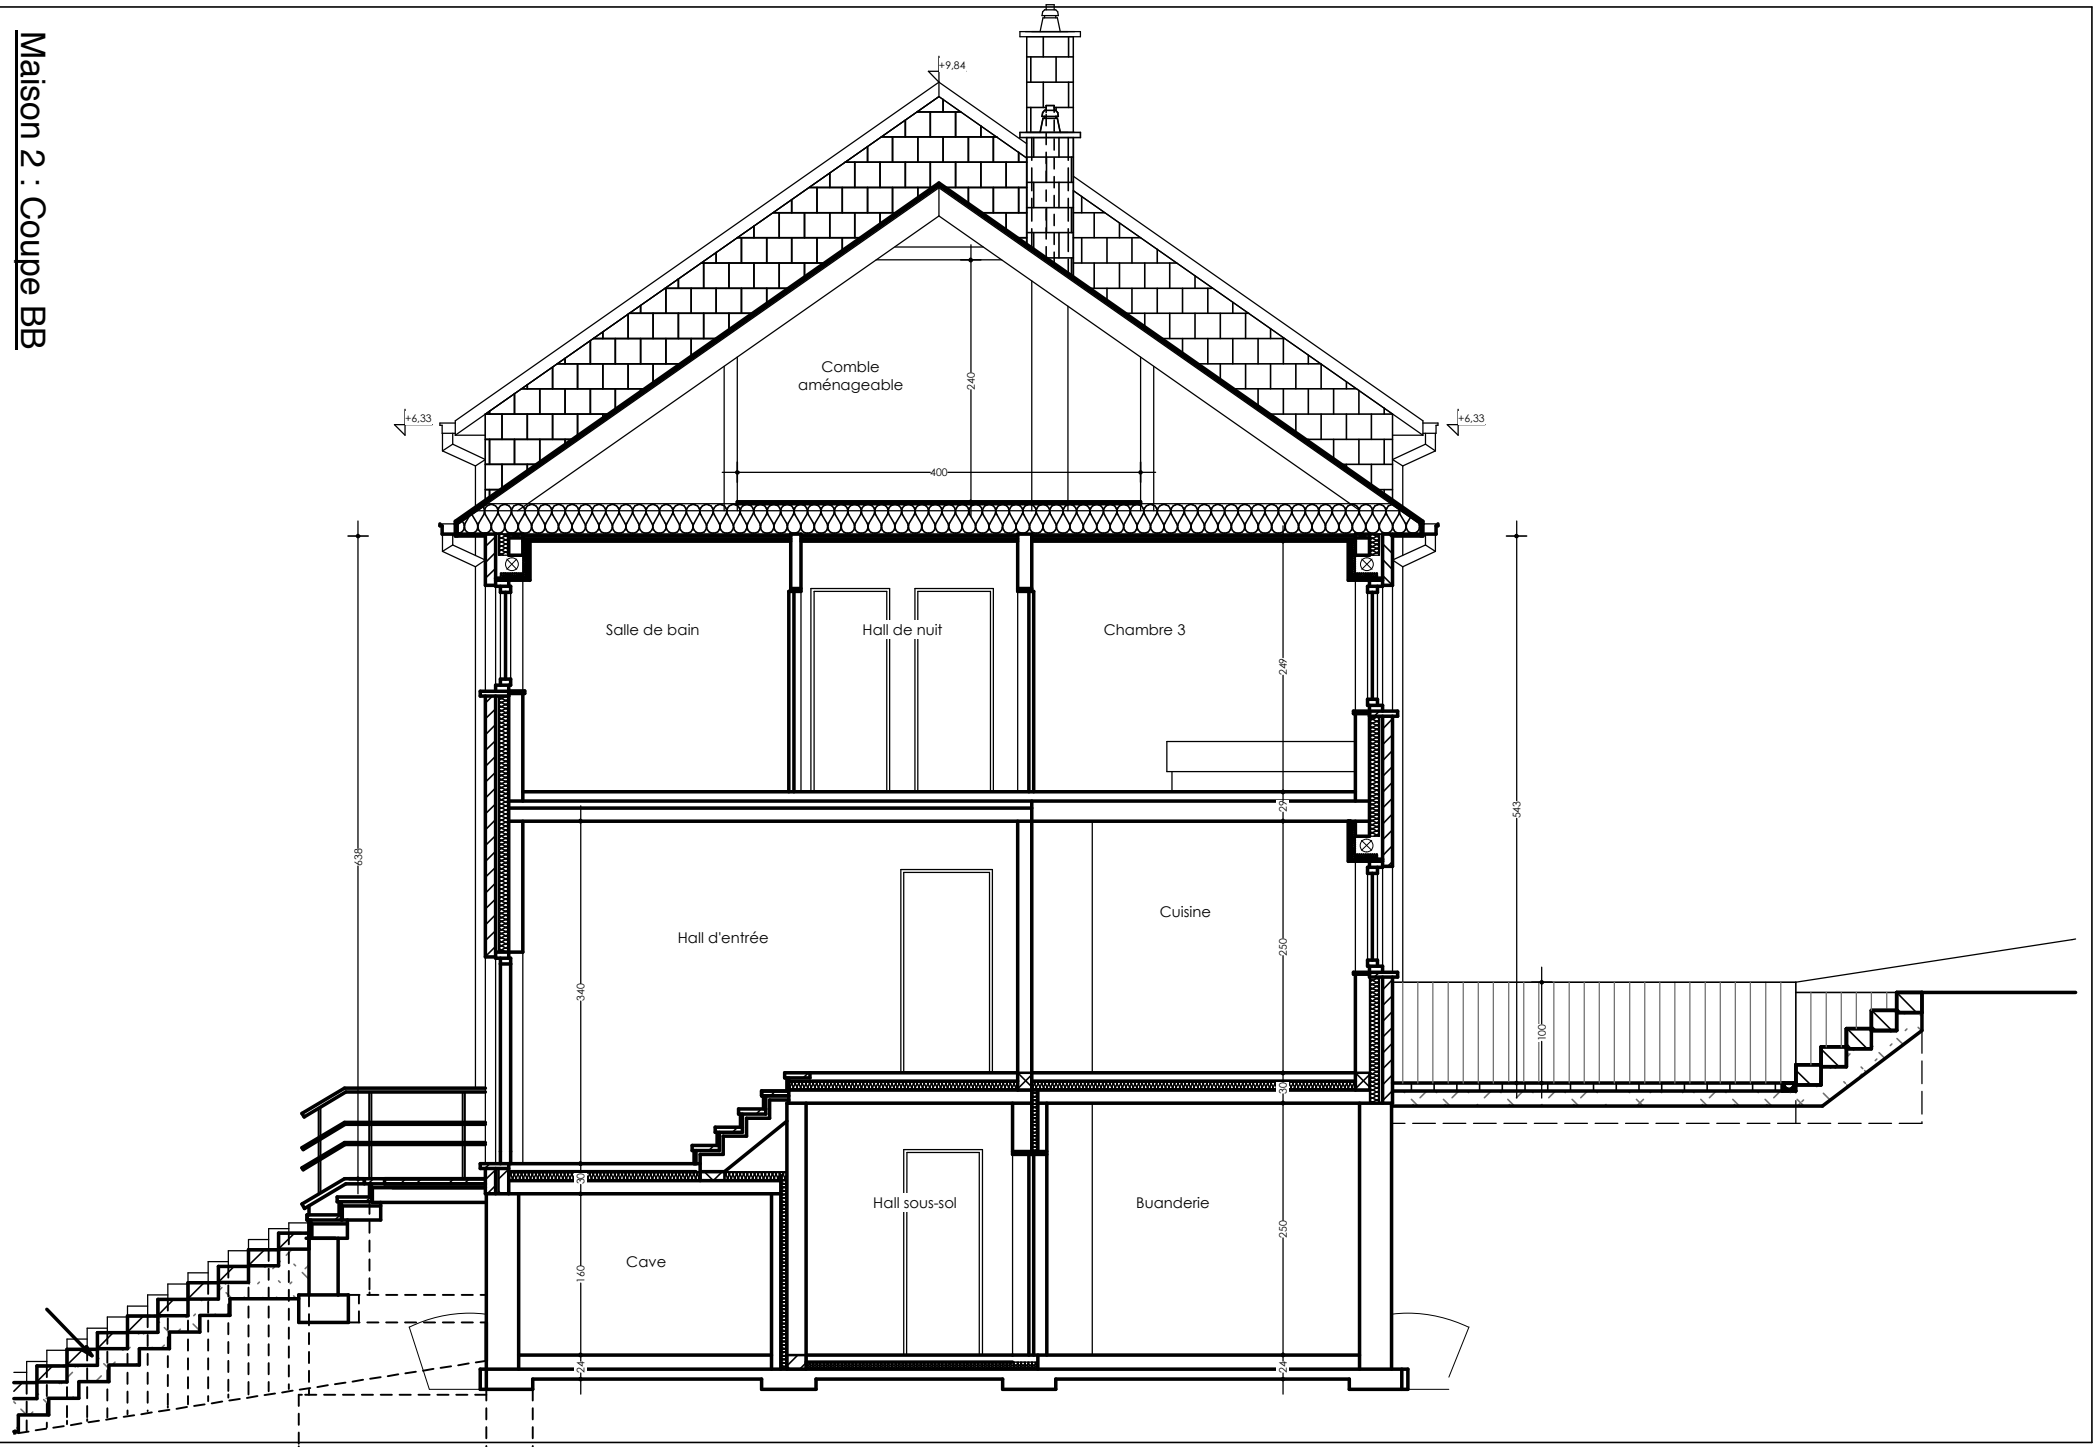


Maison 2 : Coupe CC

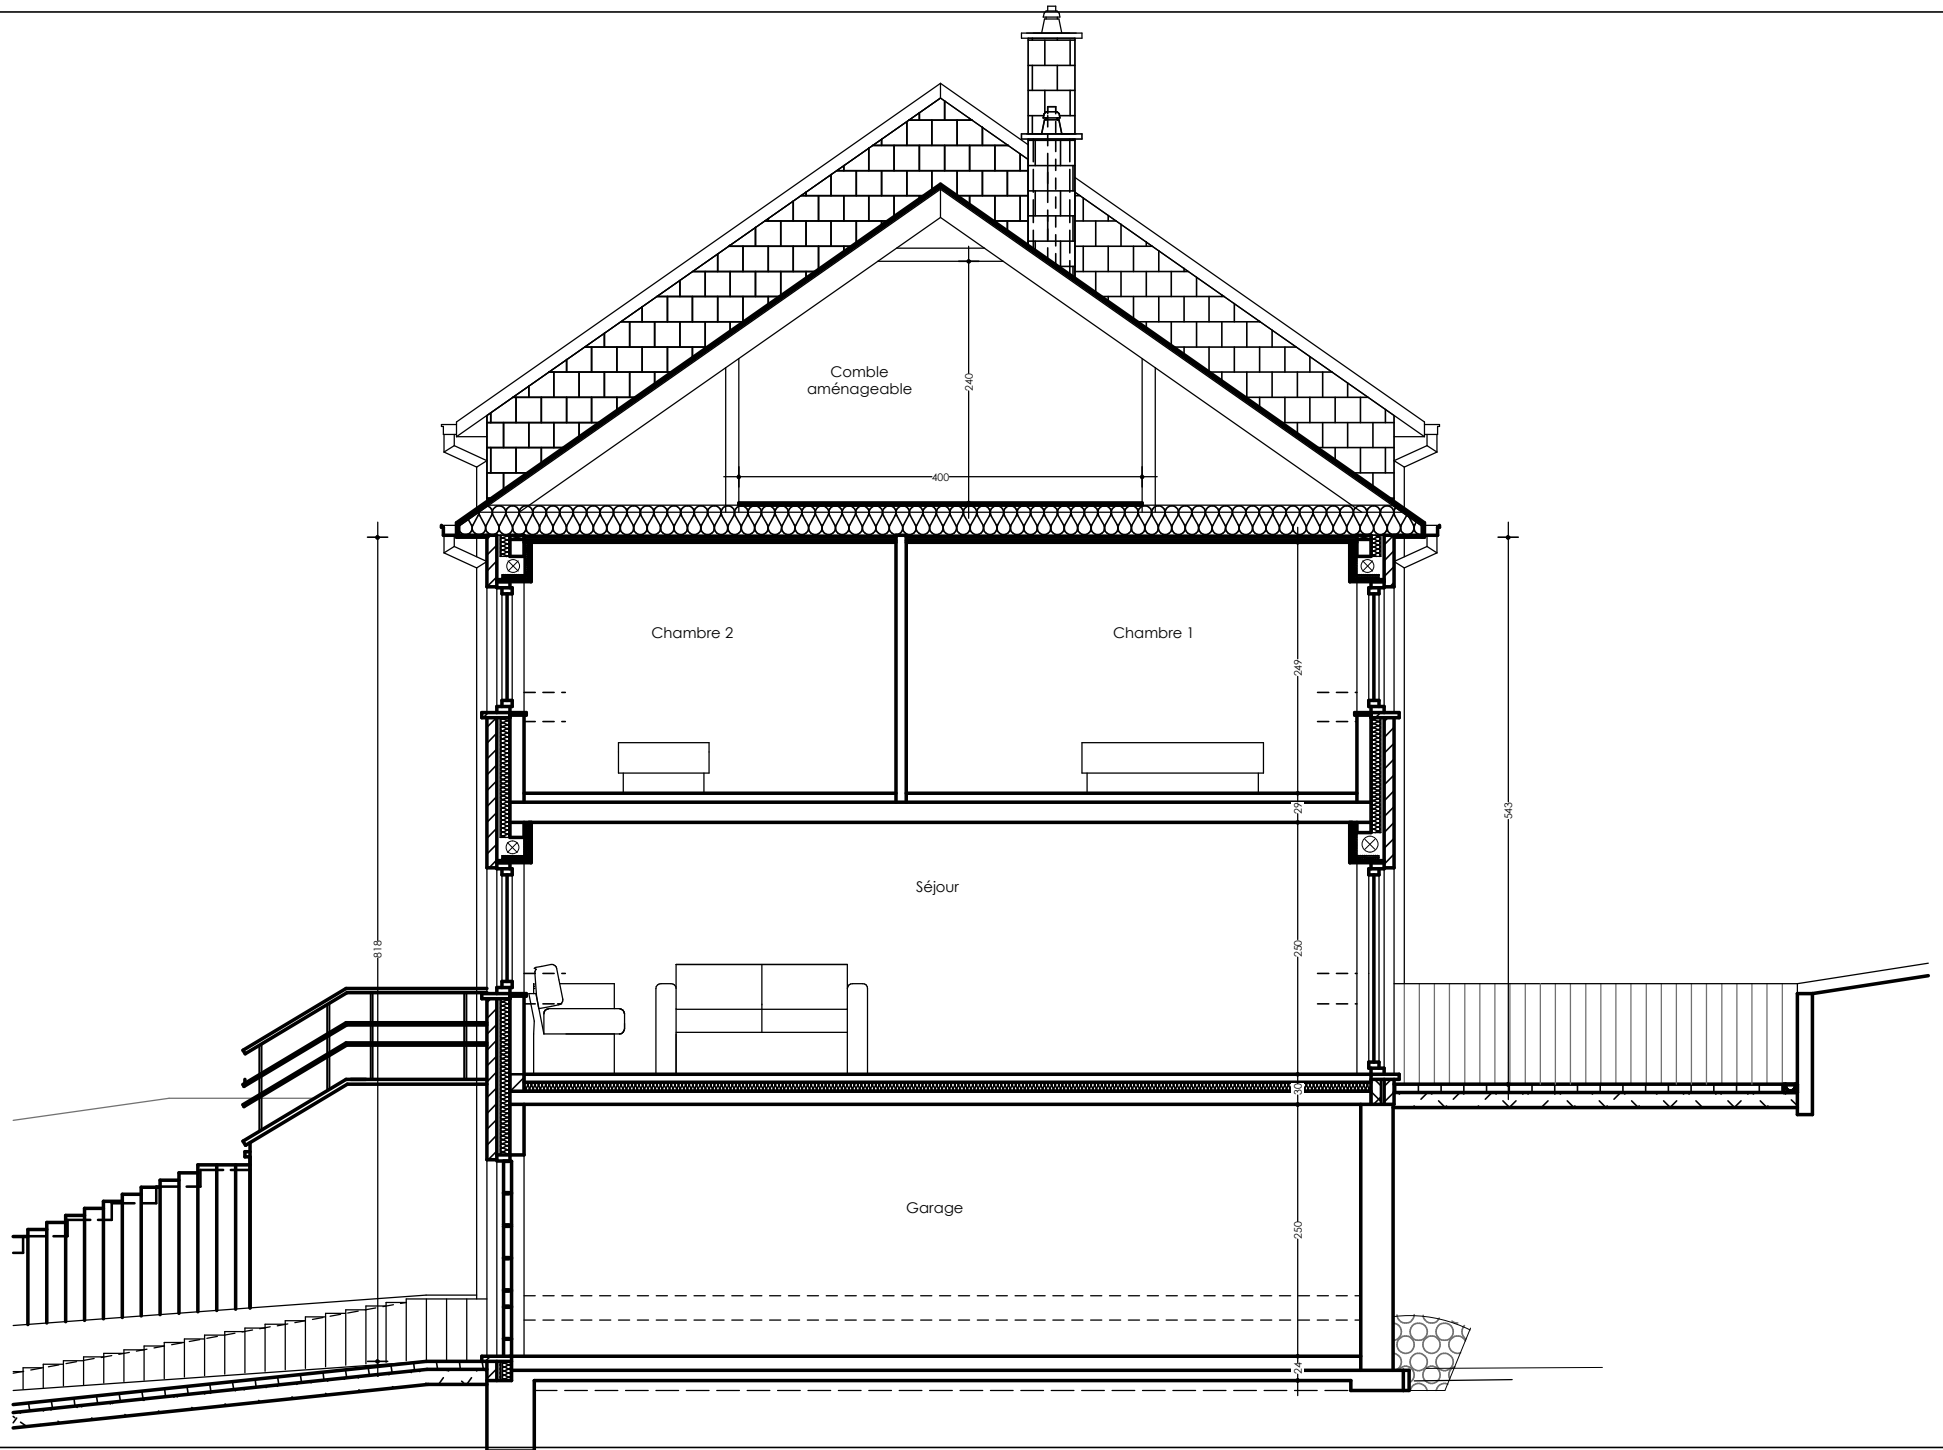


Maison 2 : Coupe DD

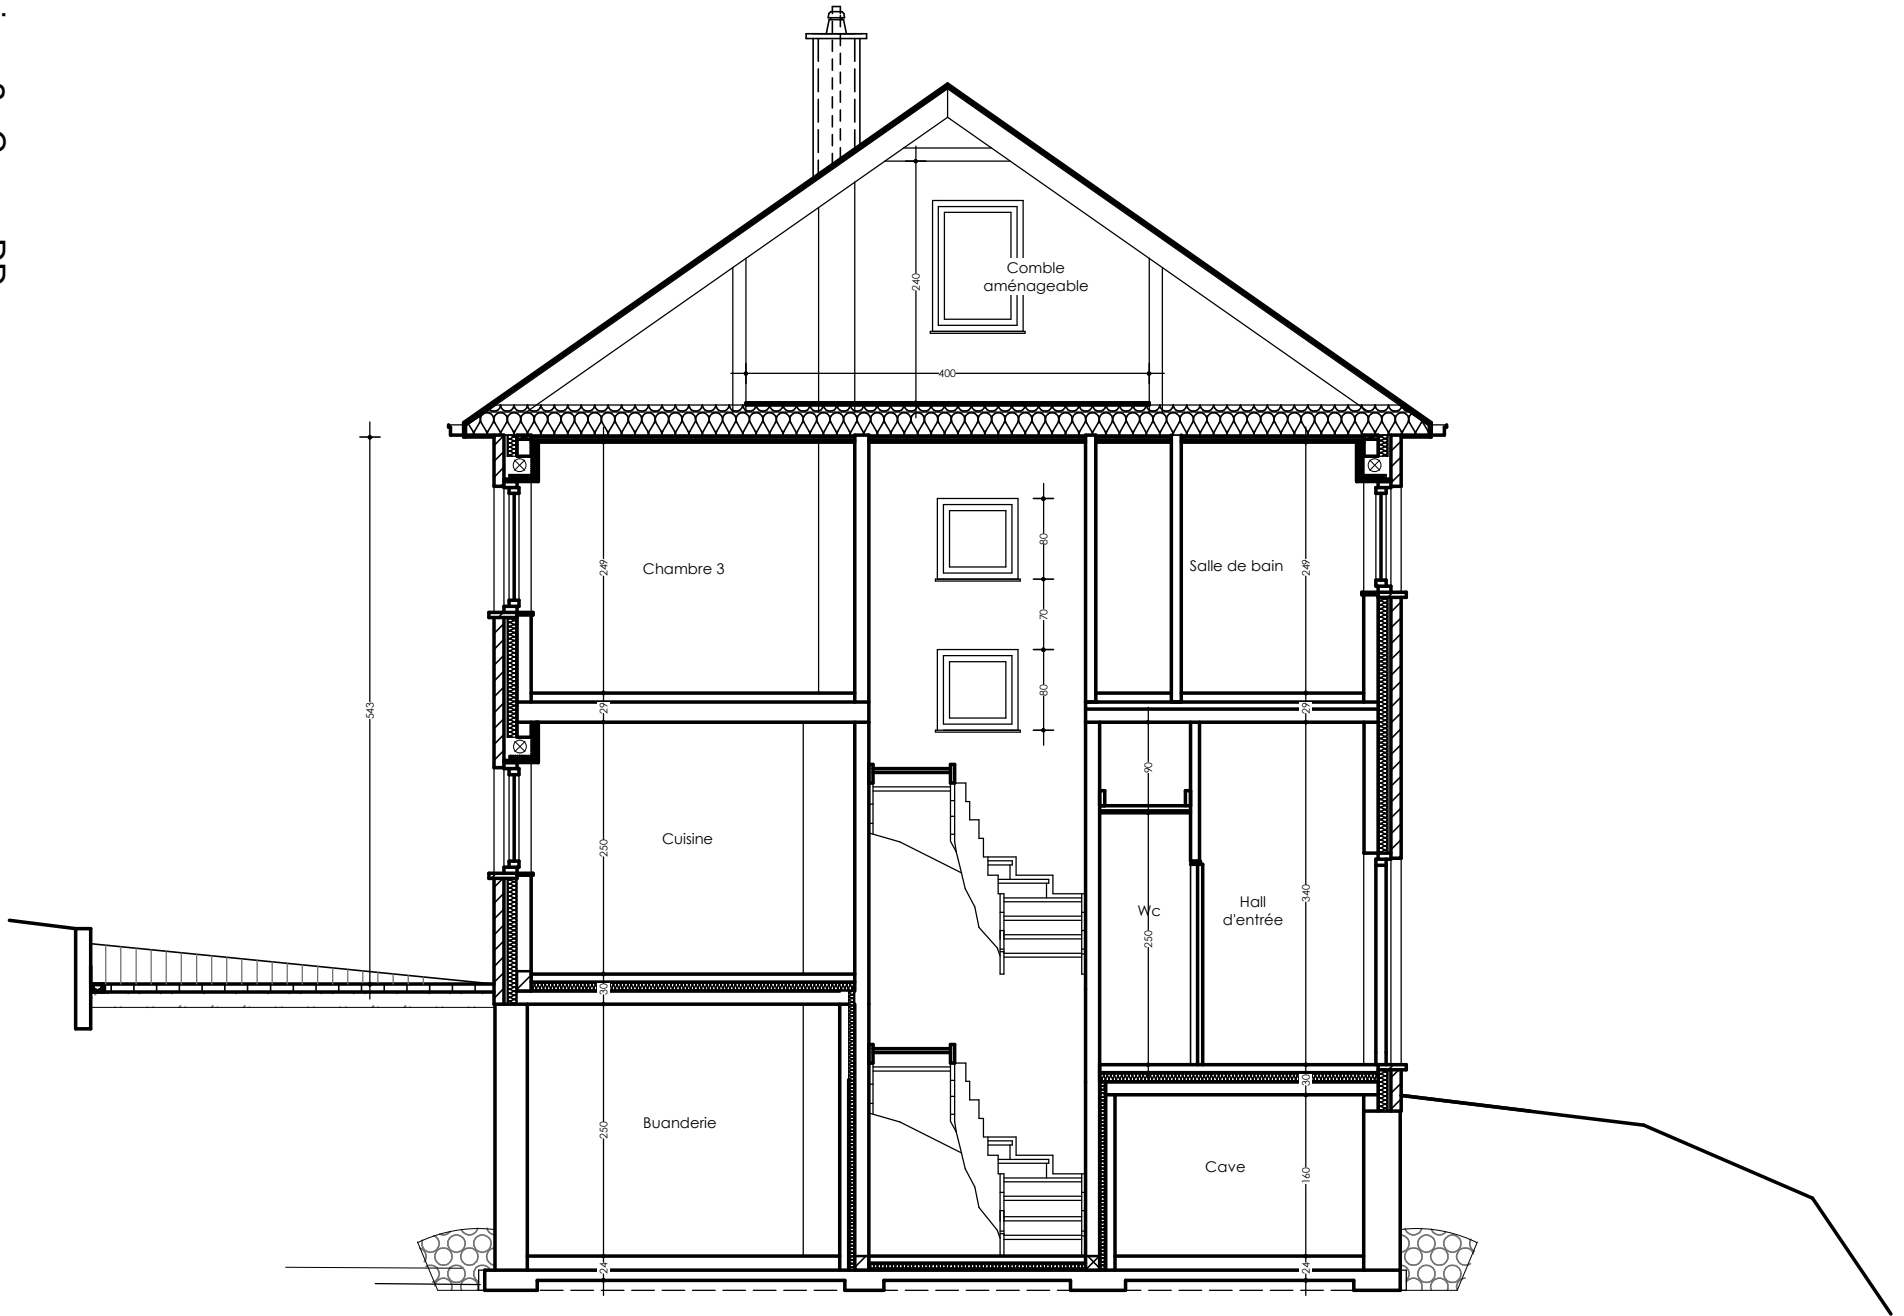

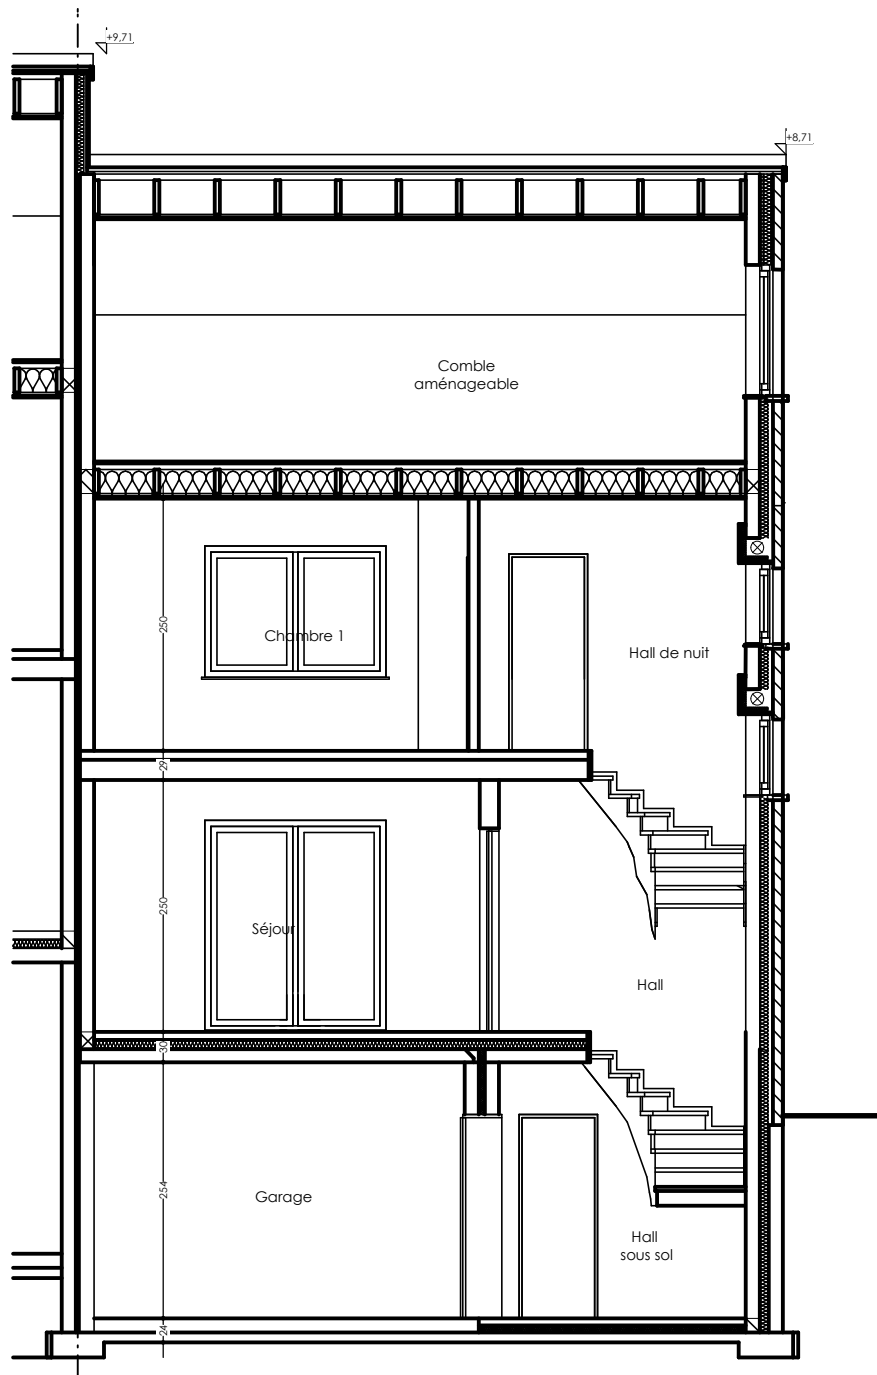


Maison 2 : Coupe EE

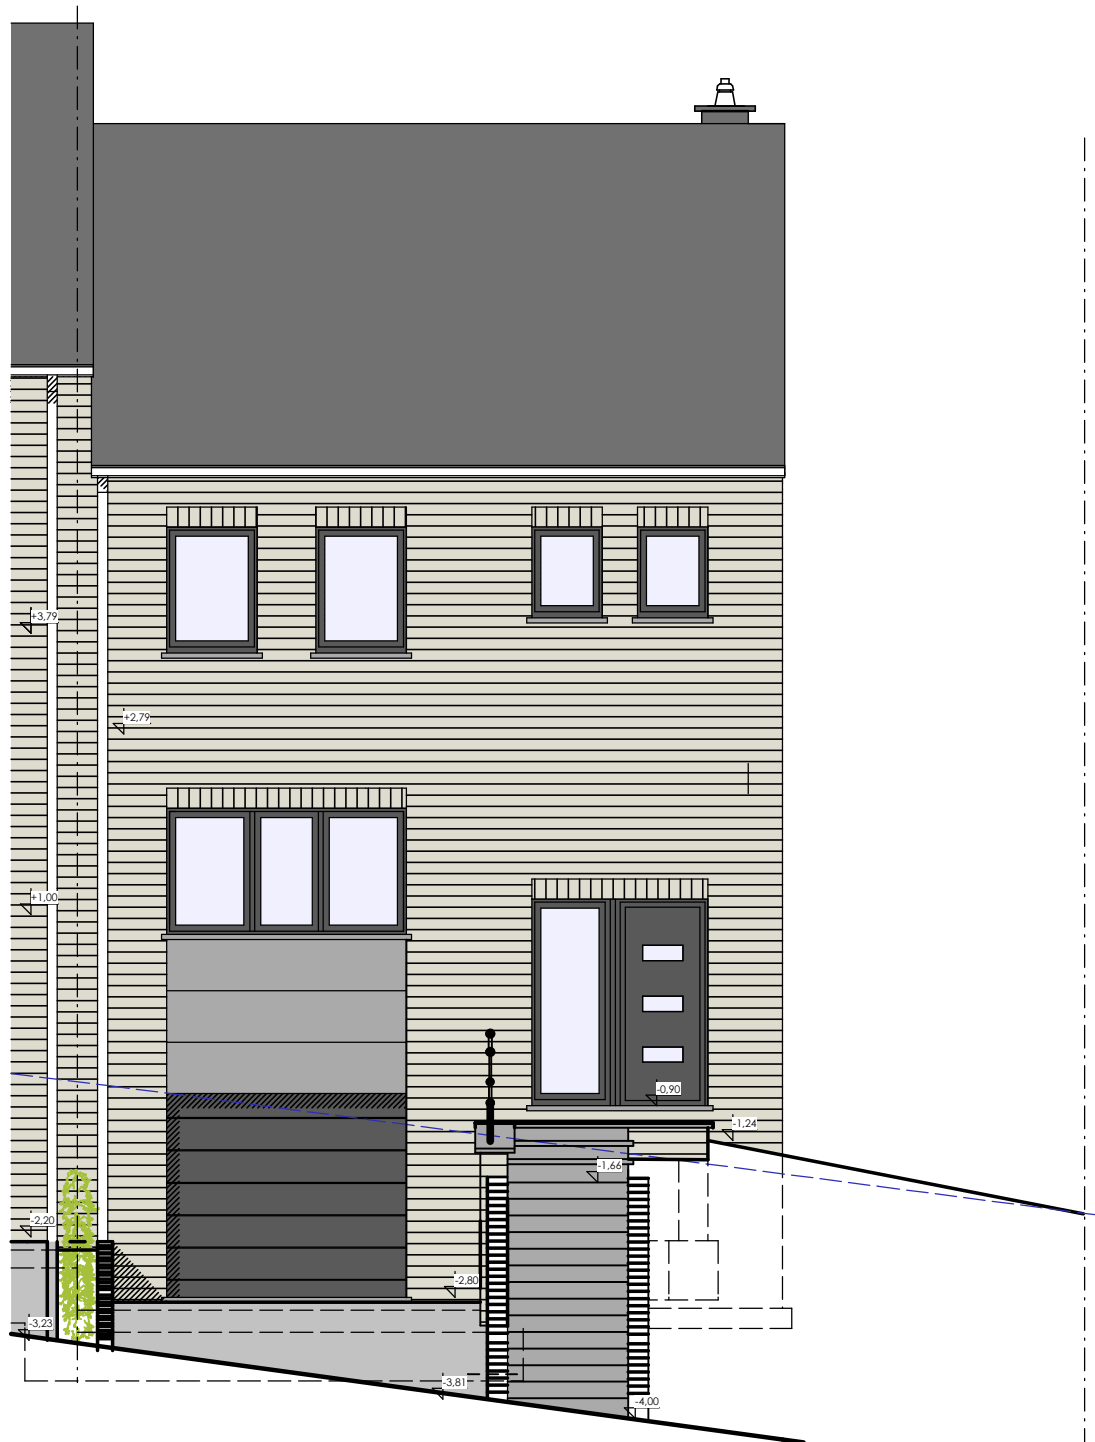


Maison 2 : Face avant



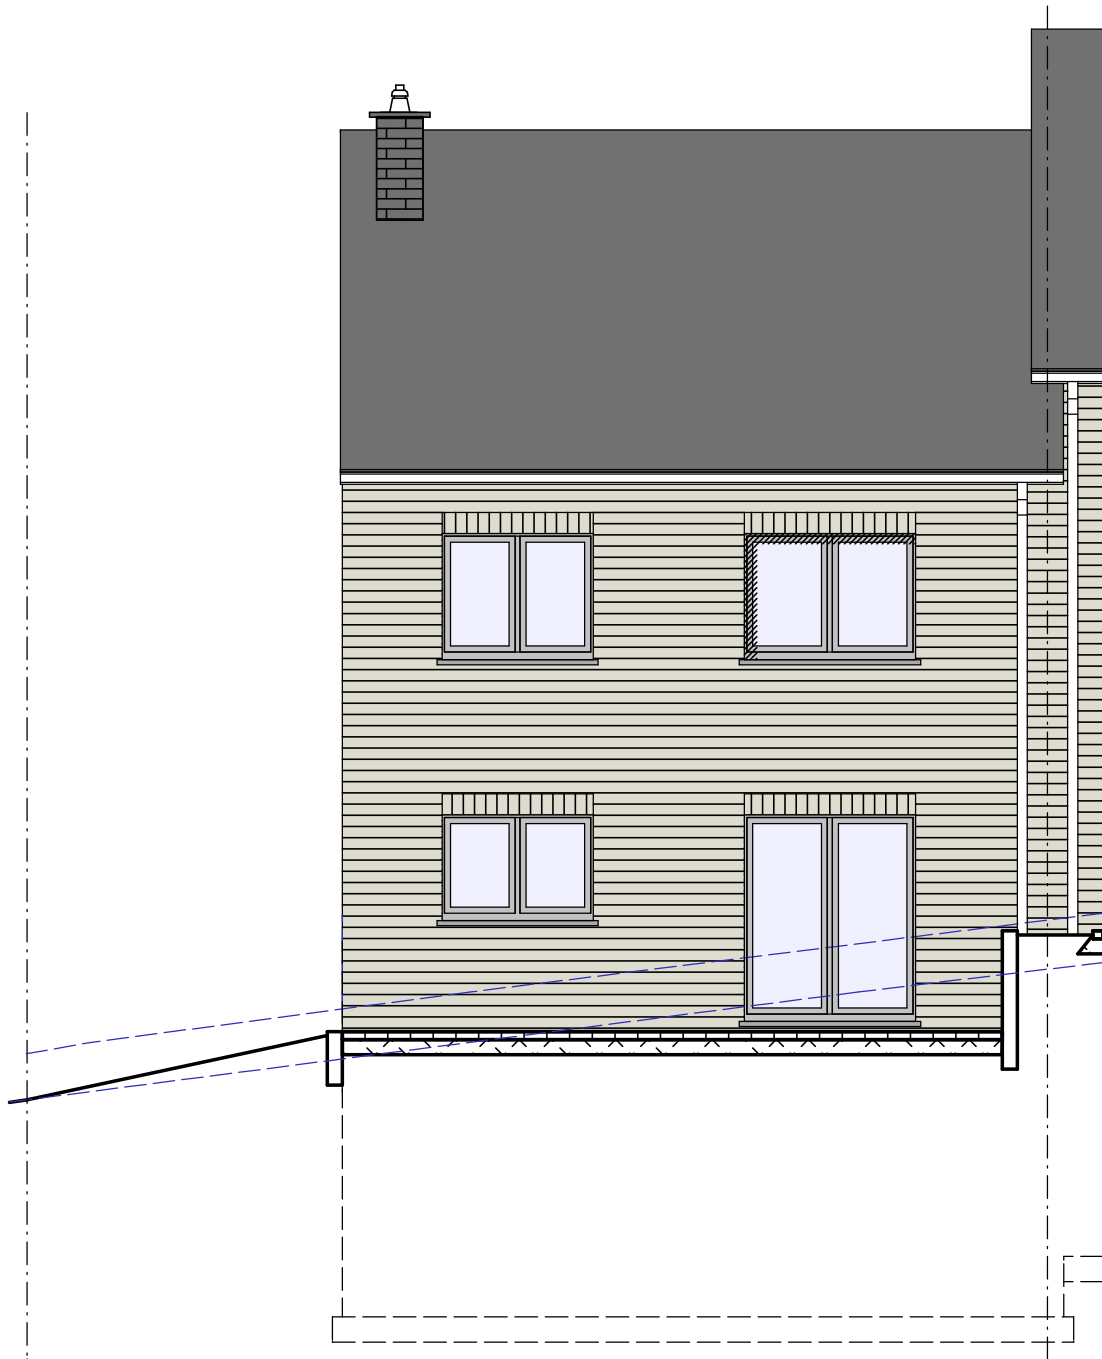

Maison 2 : Face arrière

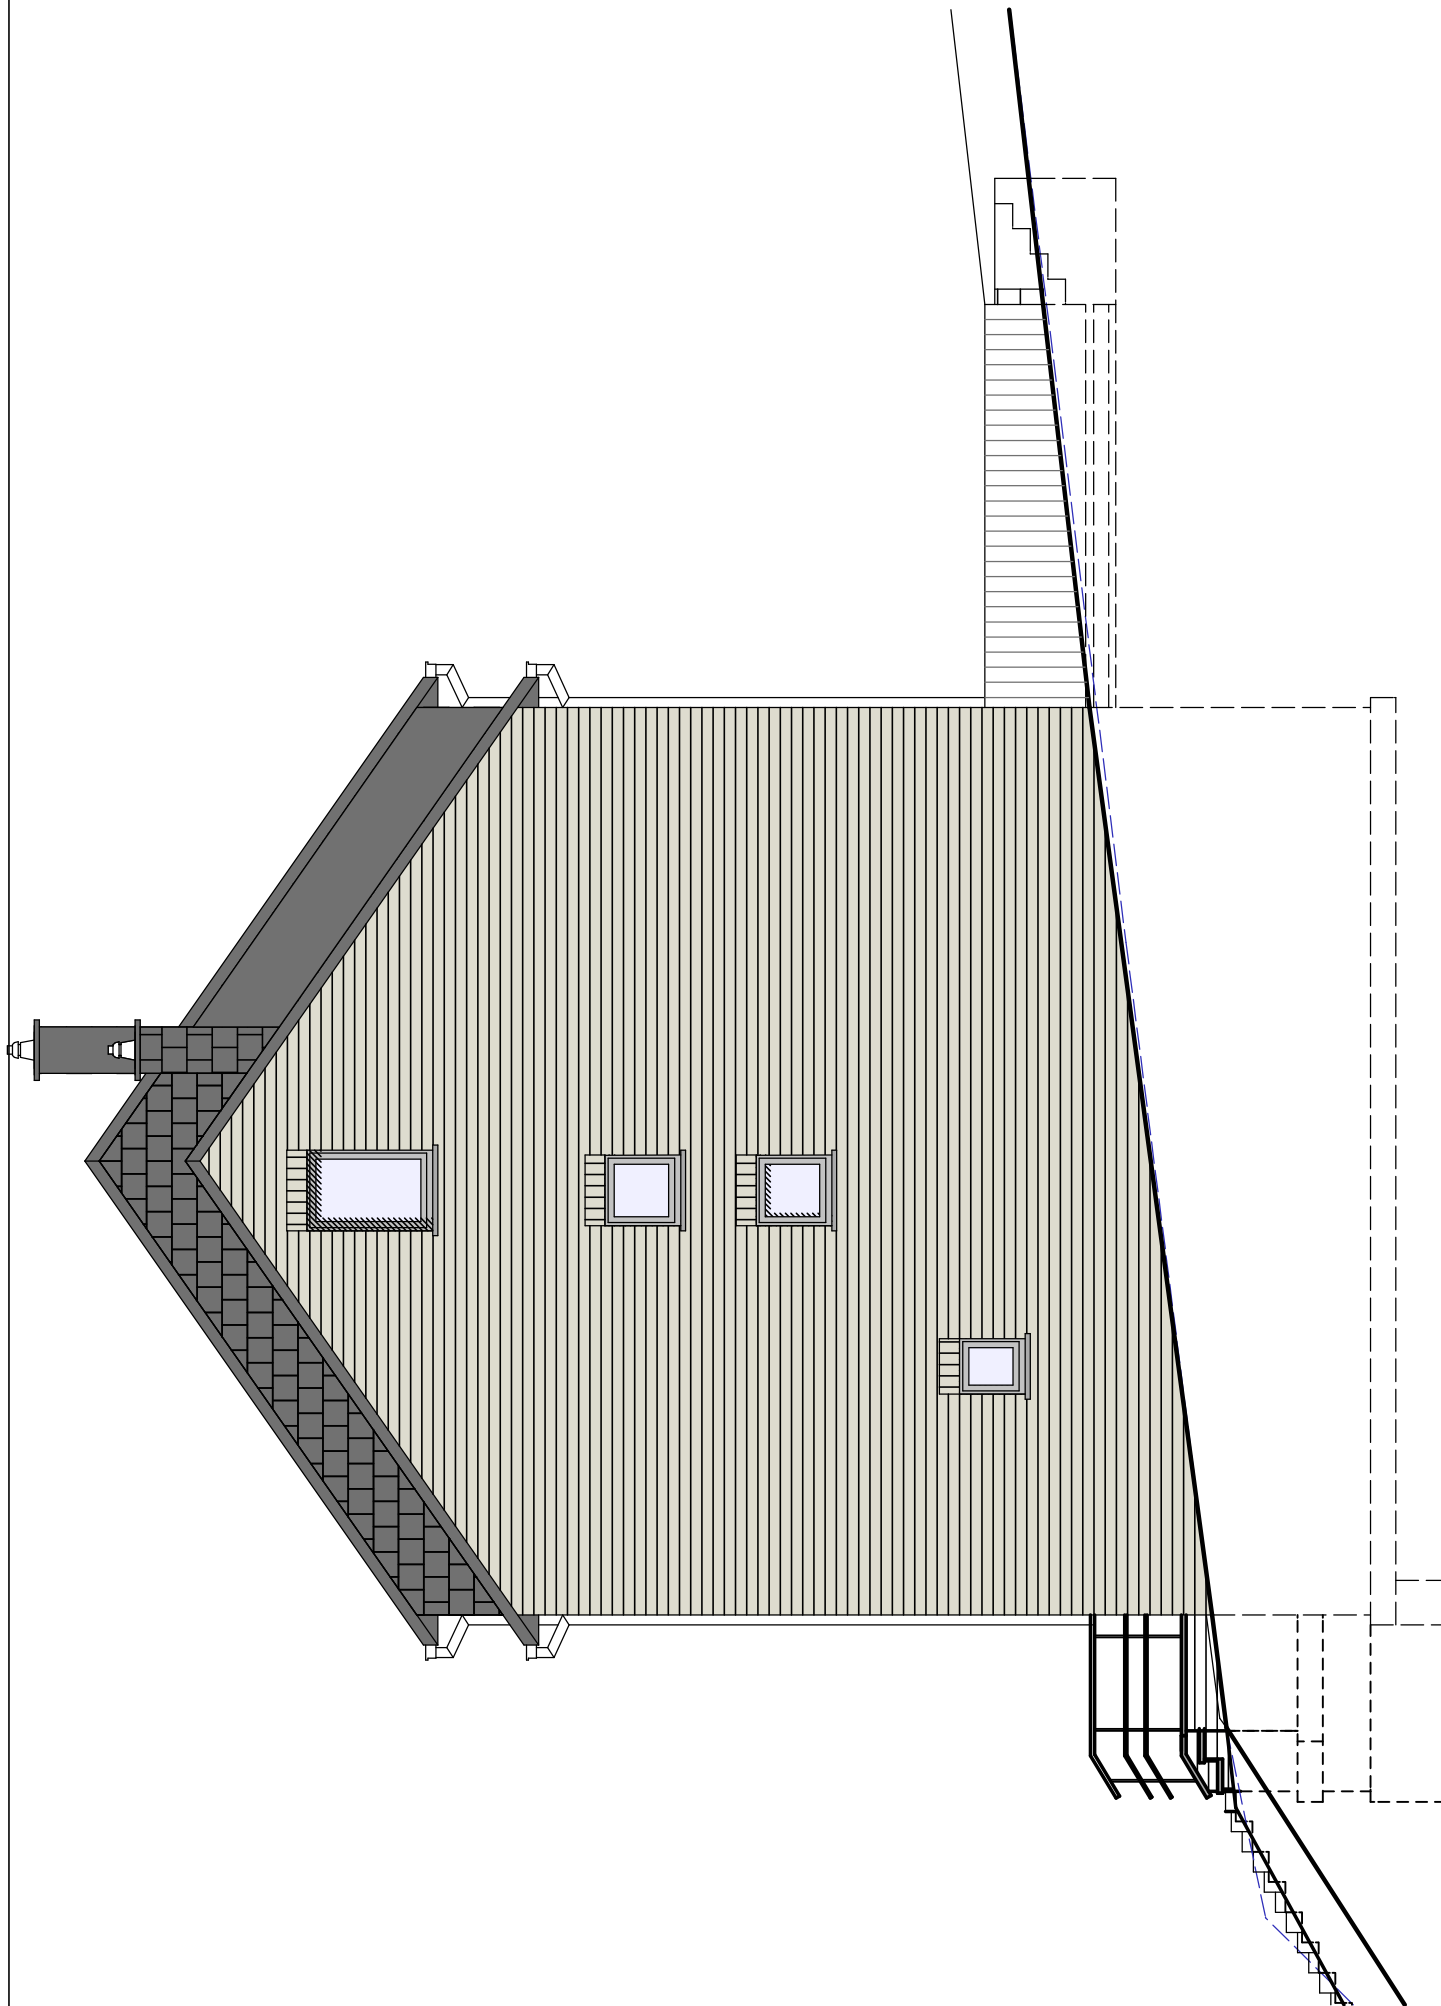

Maison 2 : Face latérale droite