

Maison
01

SPRIMONT
rue du roi Pahaut



rue du Roi Pahaut



Section H
N° 698 A
2525 m²

Maison 2


Maison 1


Maison 3

Maison 4


5

Implantation maisons 1 et 2

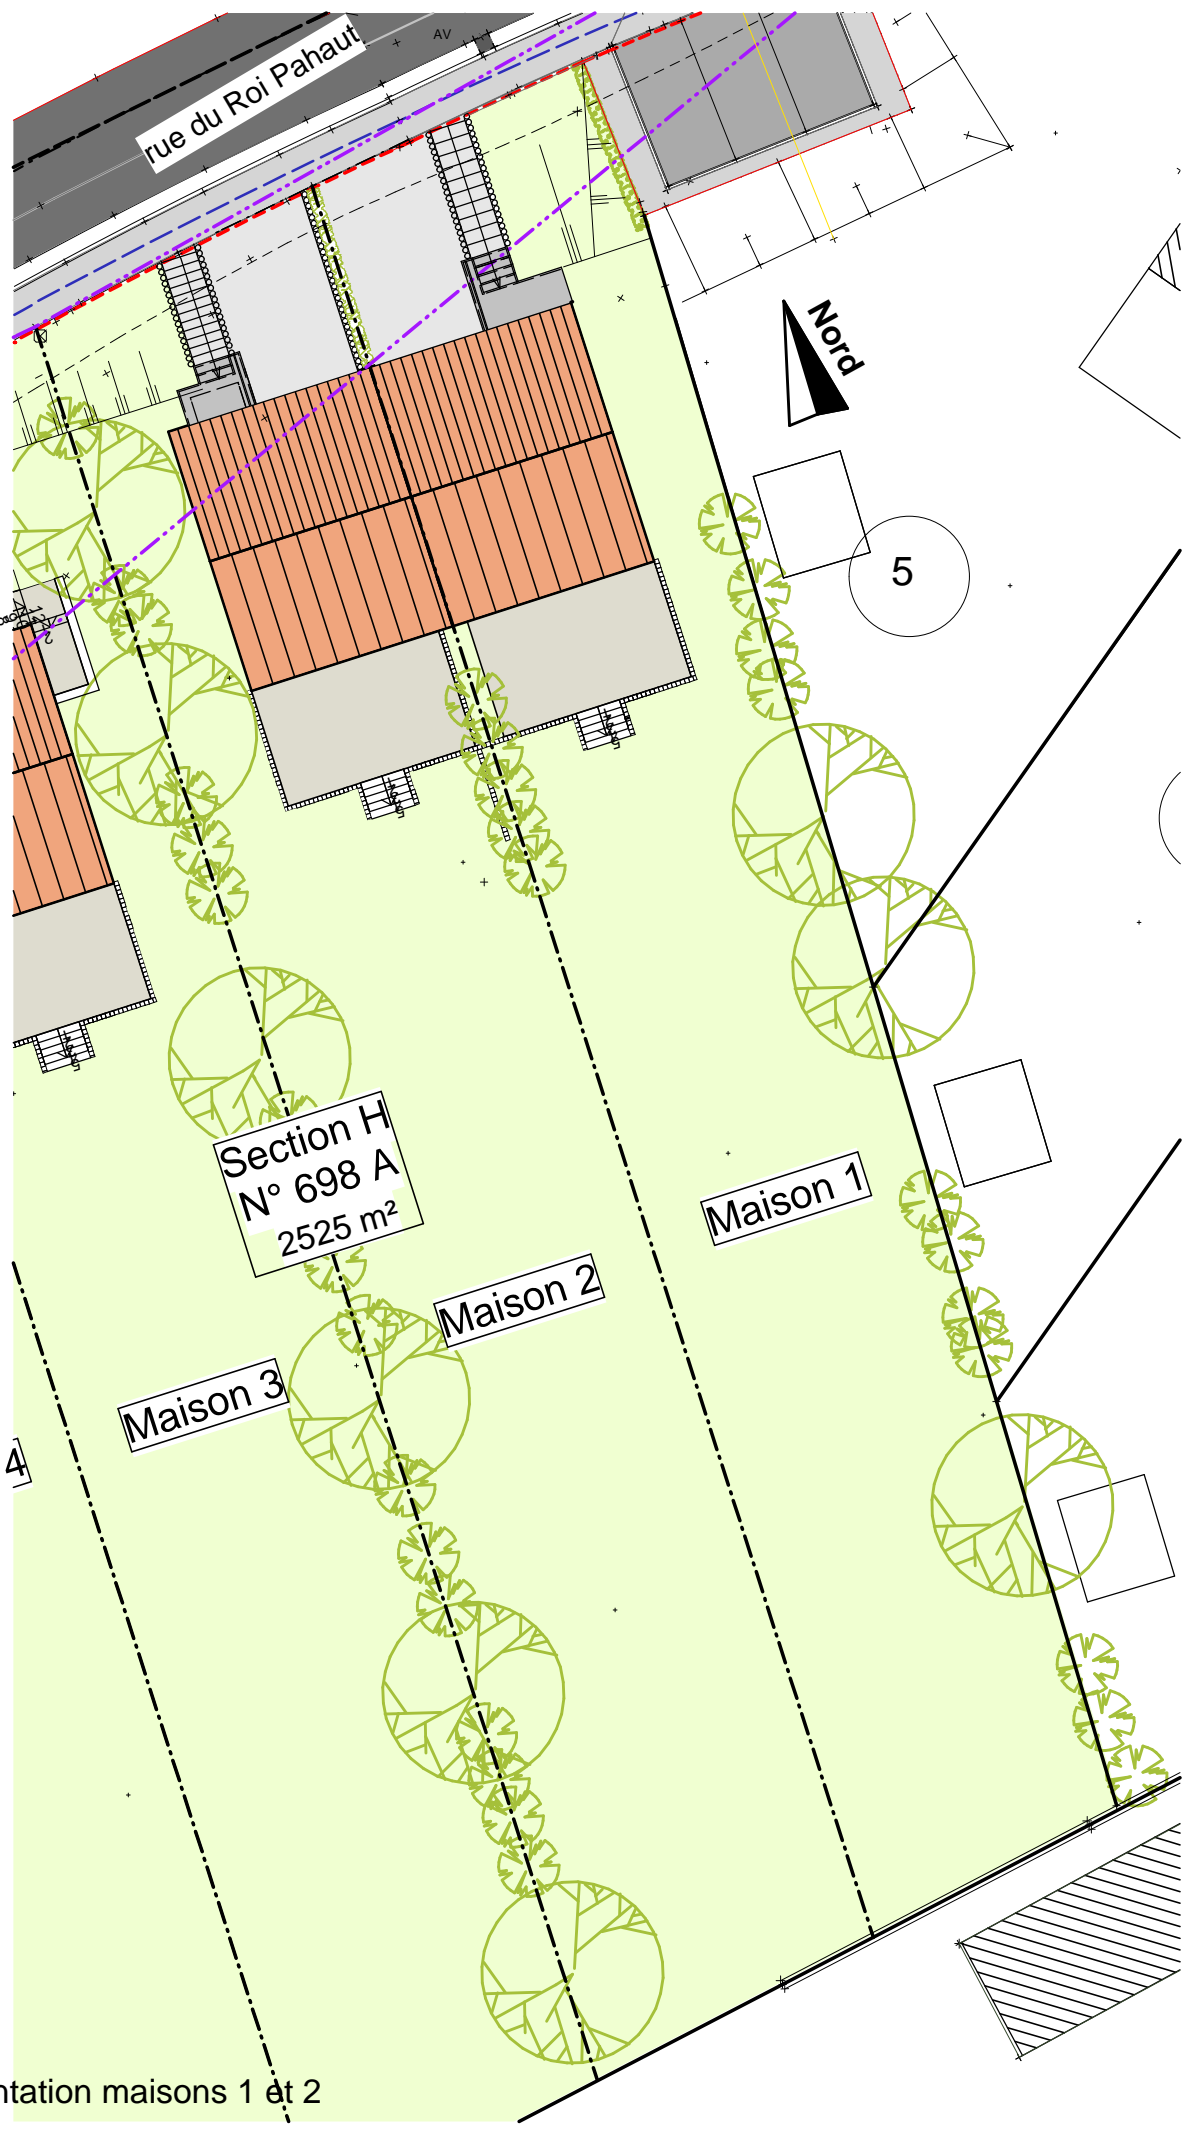


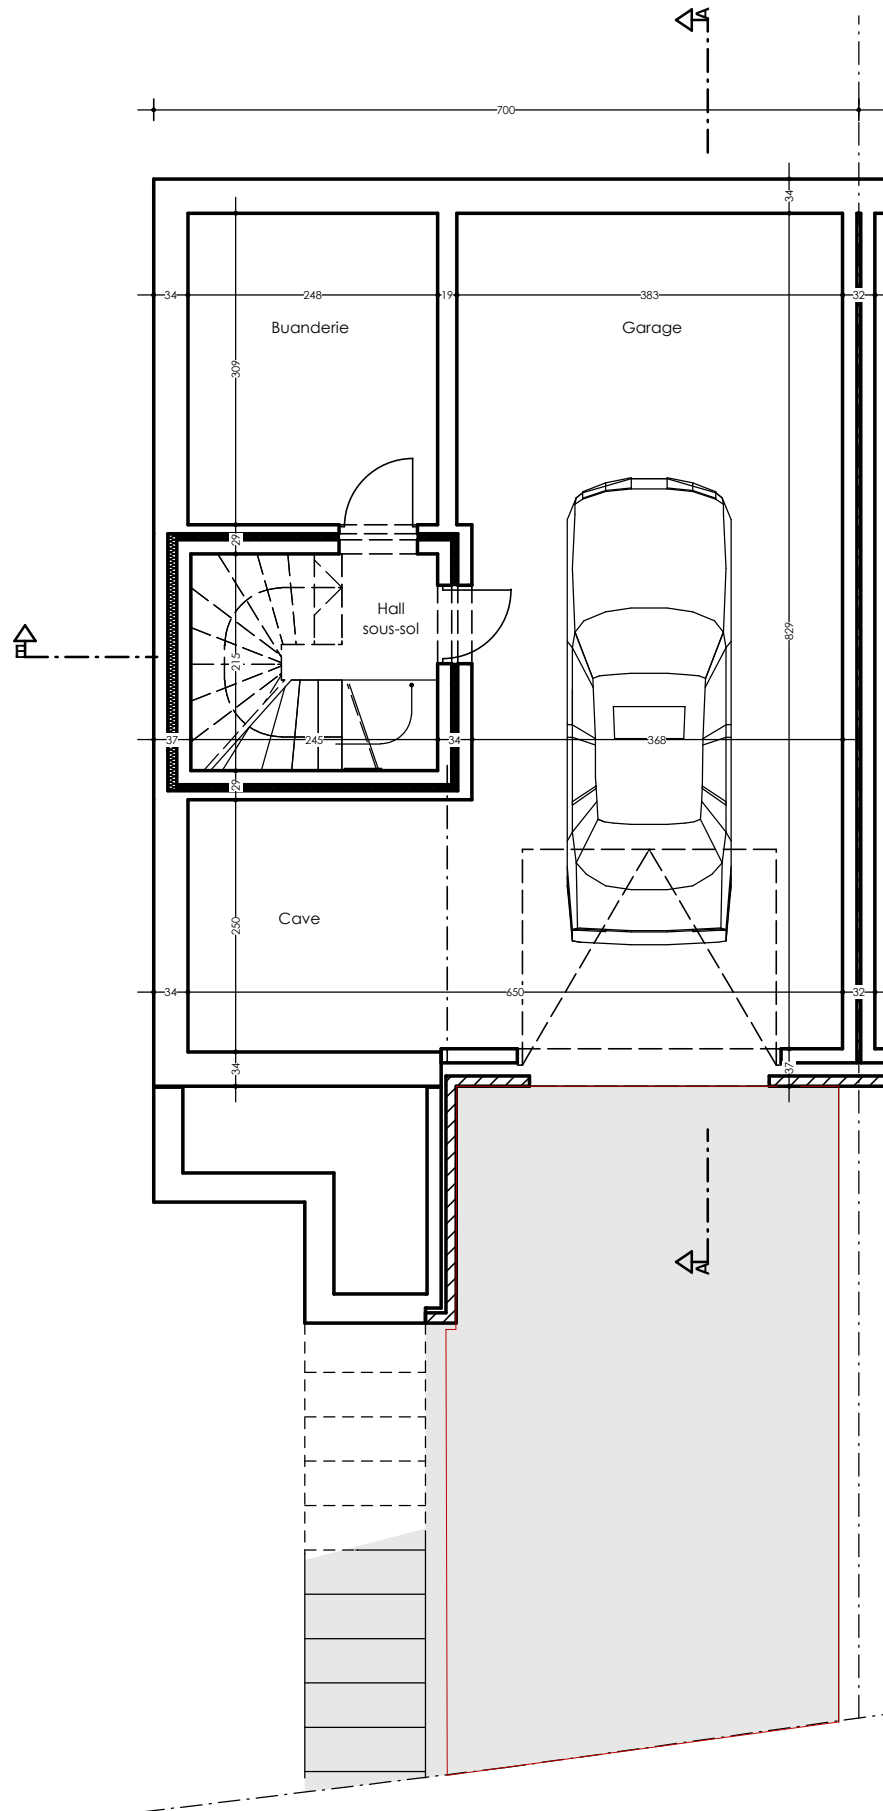

Maison 1 : Plan caves

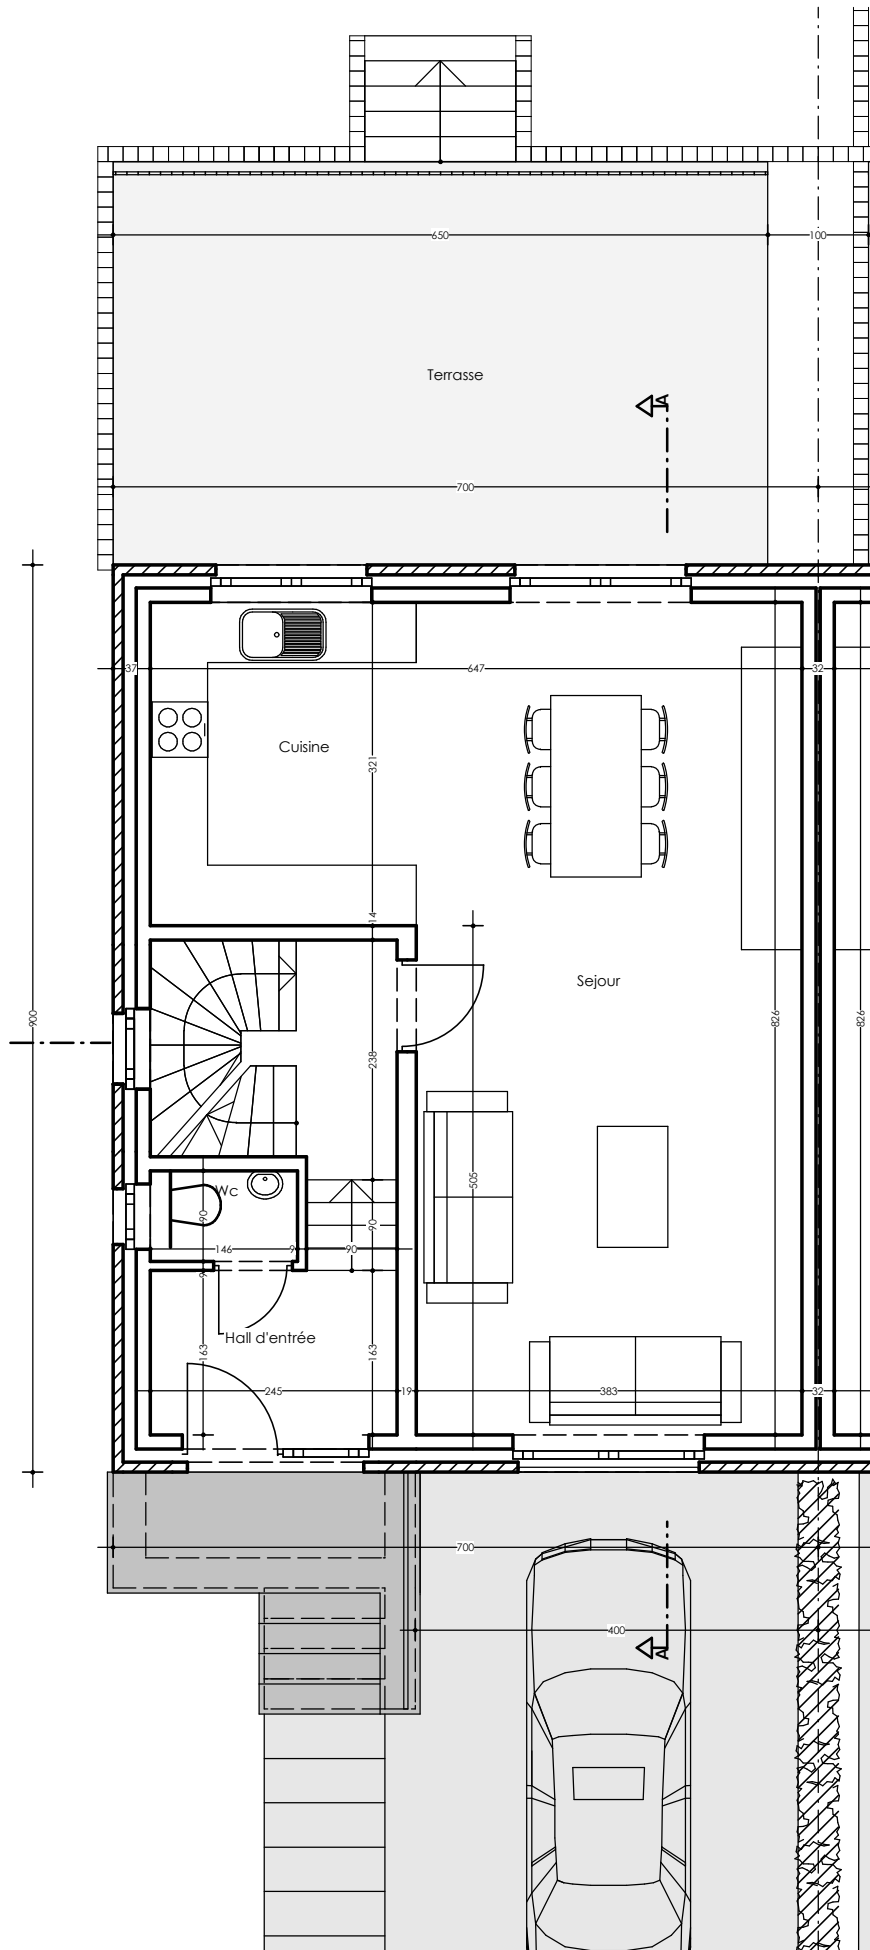



Maison 1 : Plan rez

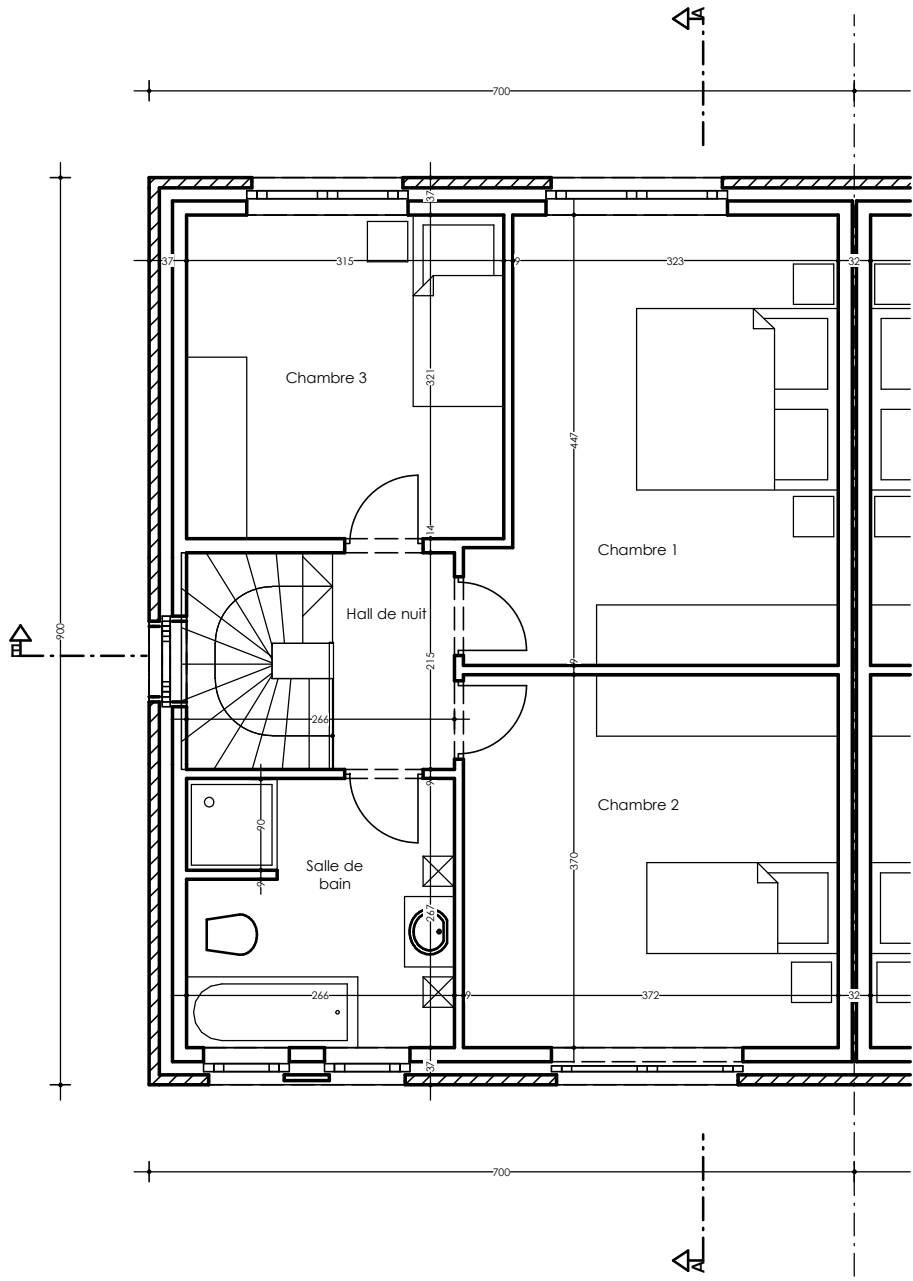

Maison 1 : Plan étage

Maison 1 : Coupe AA

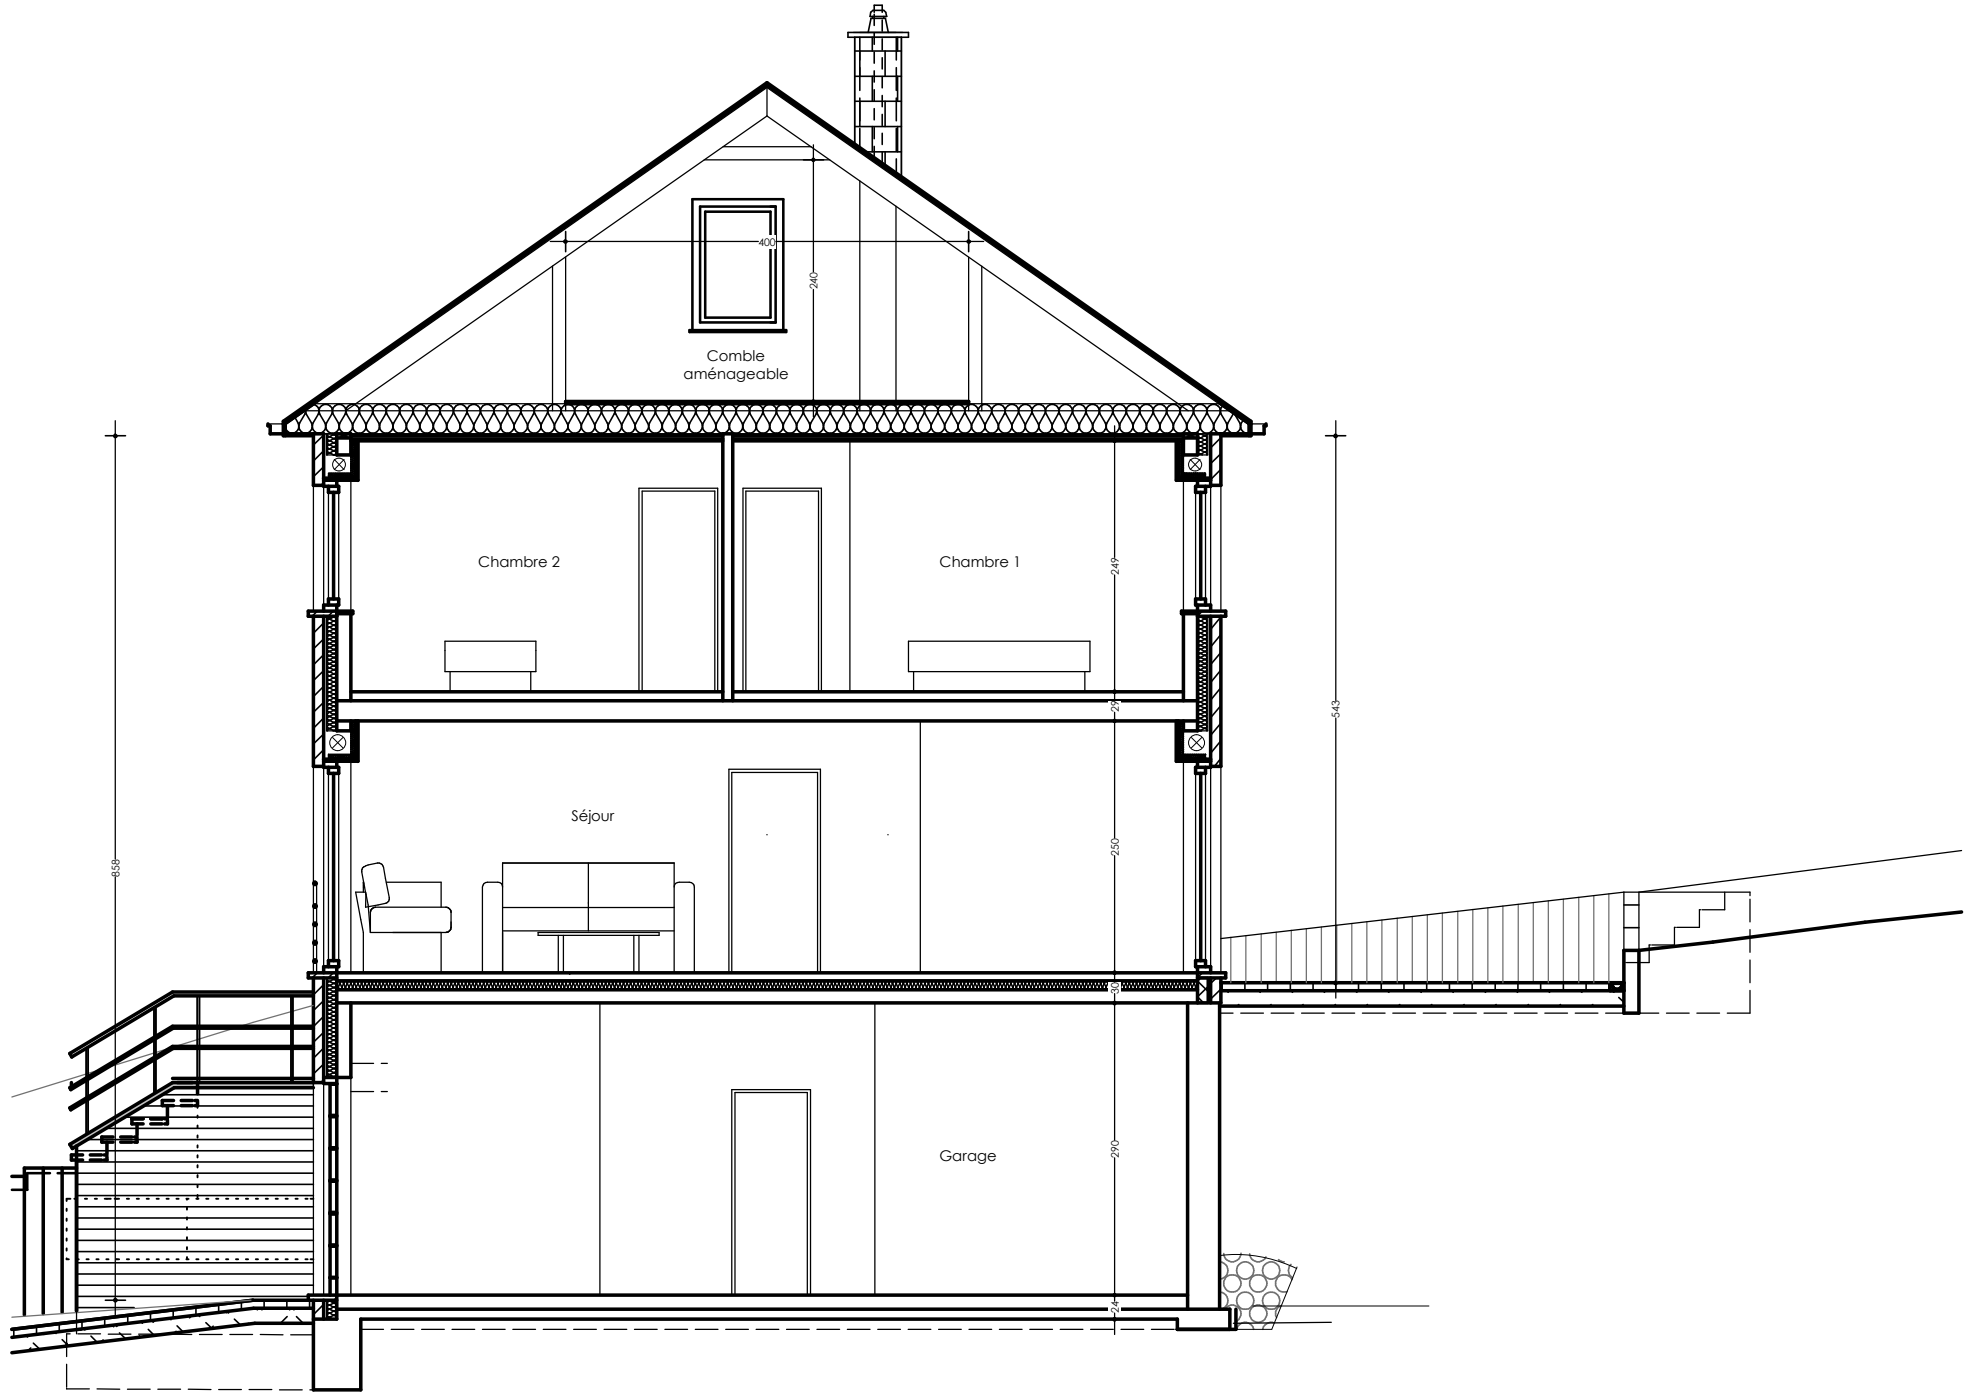


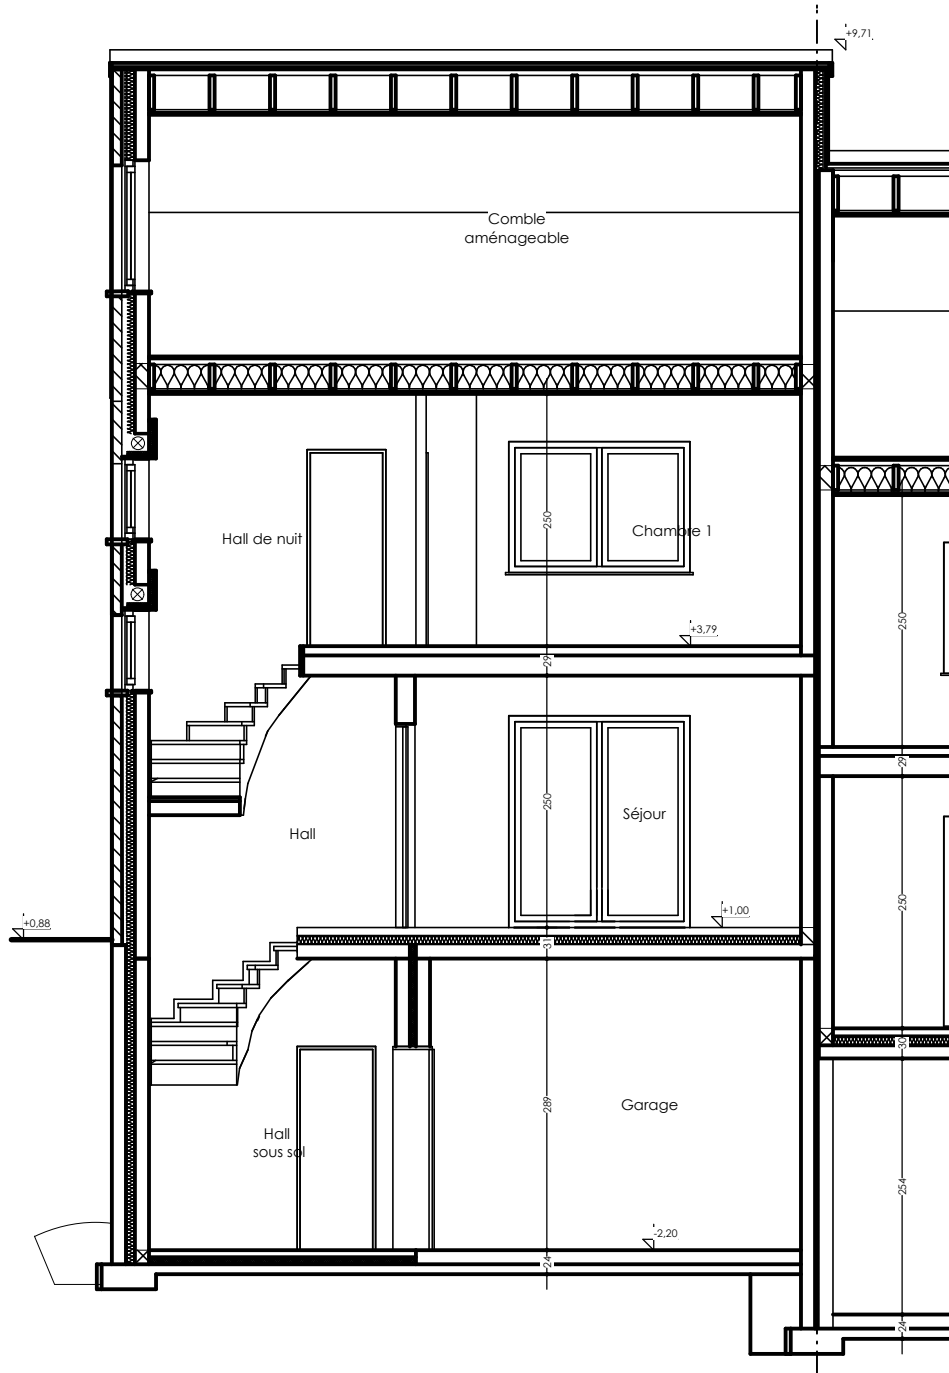

Maison 1 : Coupe EE




Face avant - MAISON 1

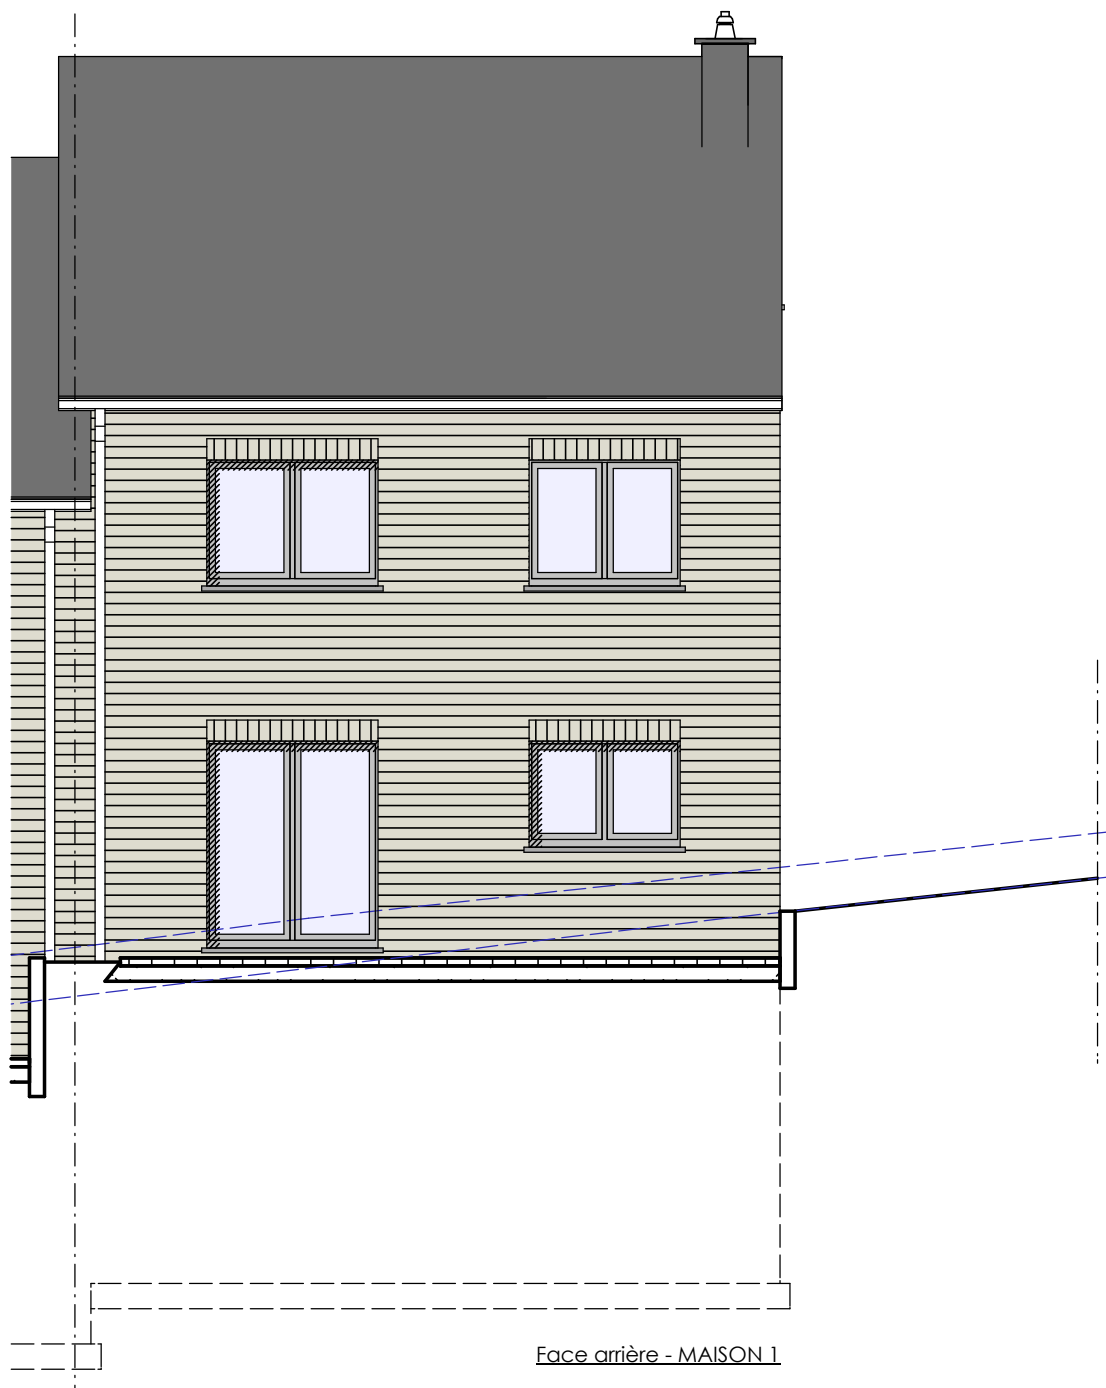

Face arrière - MAISON 1

Maison 1 : Face latérale gauche

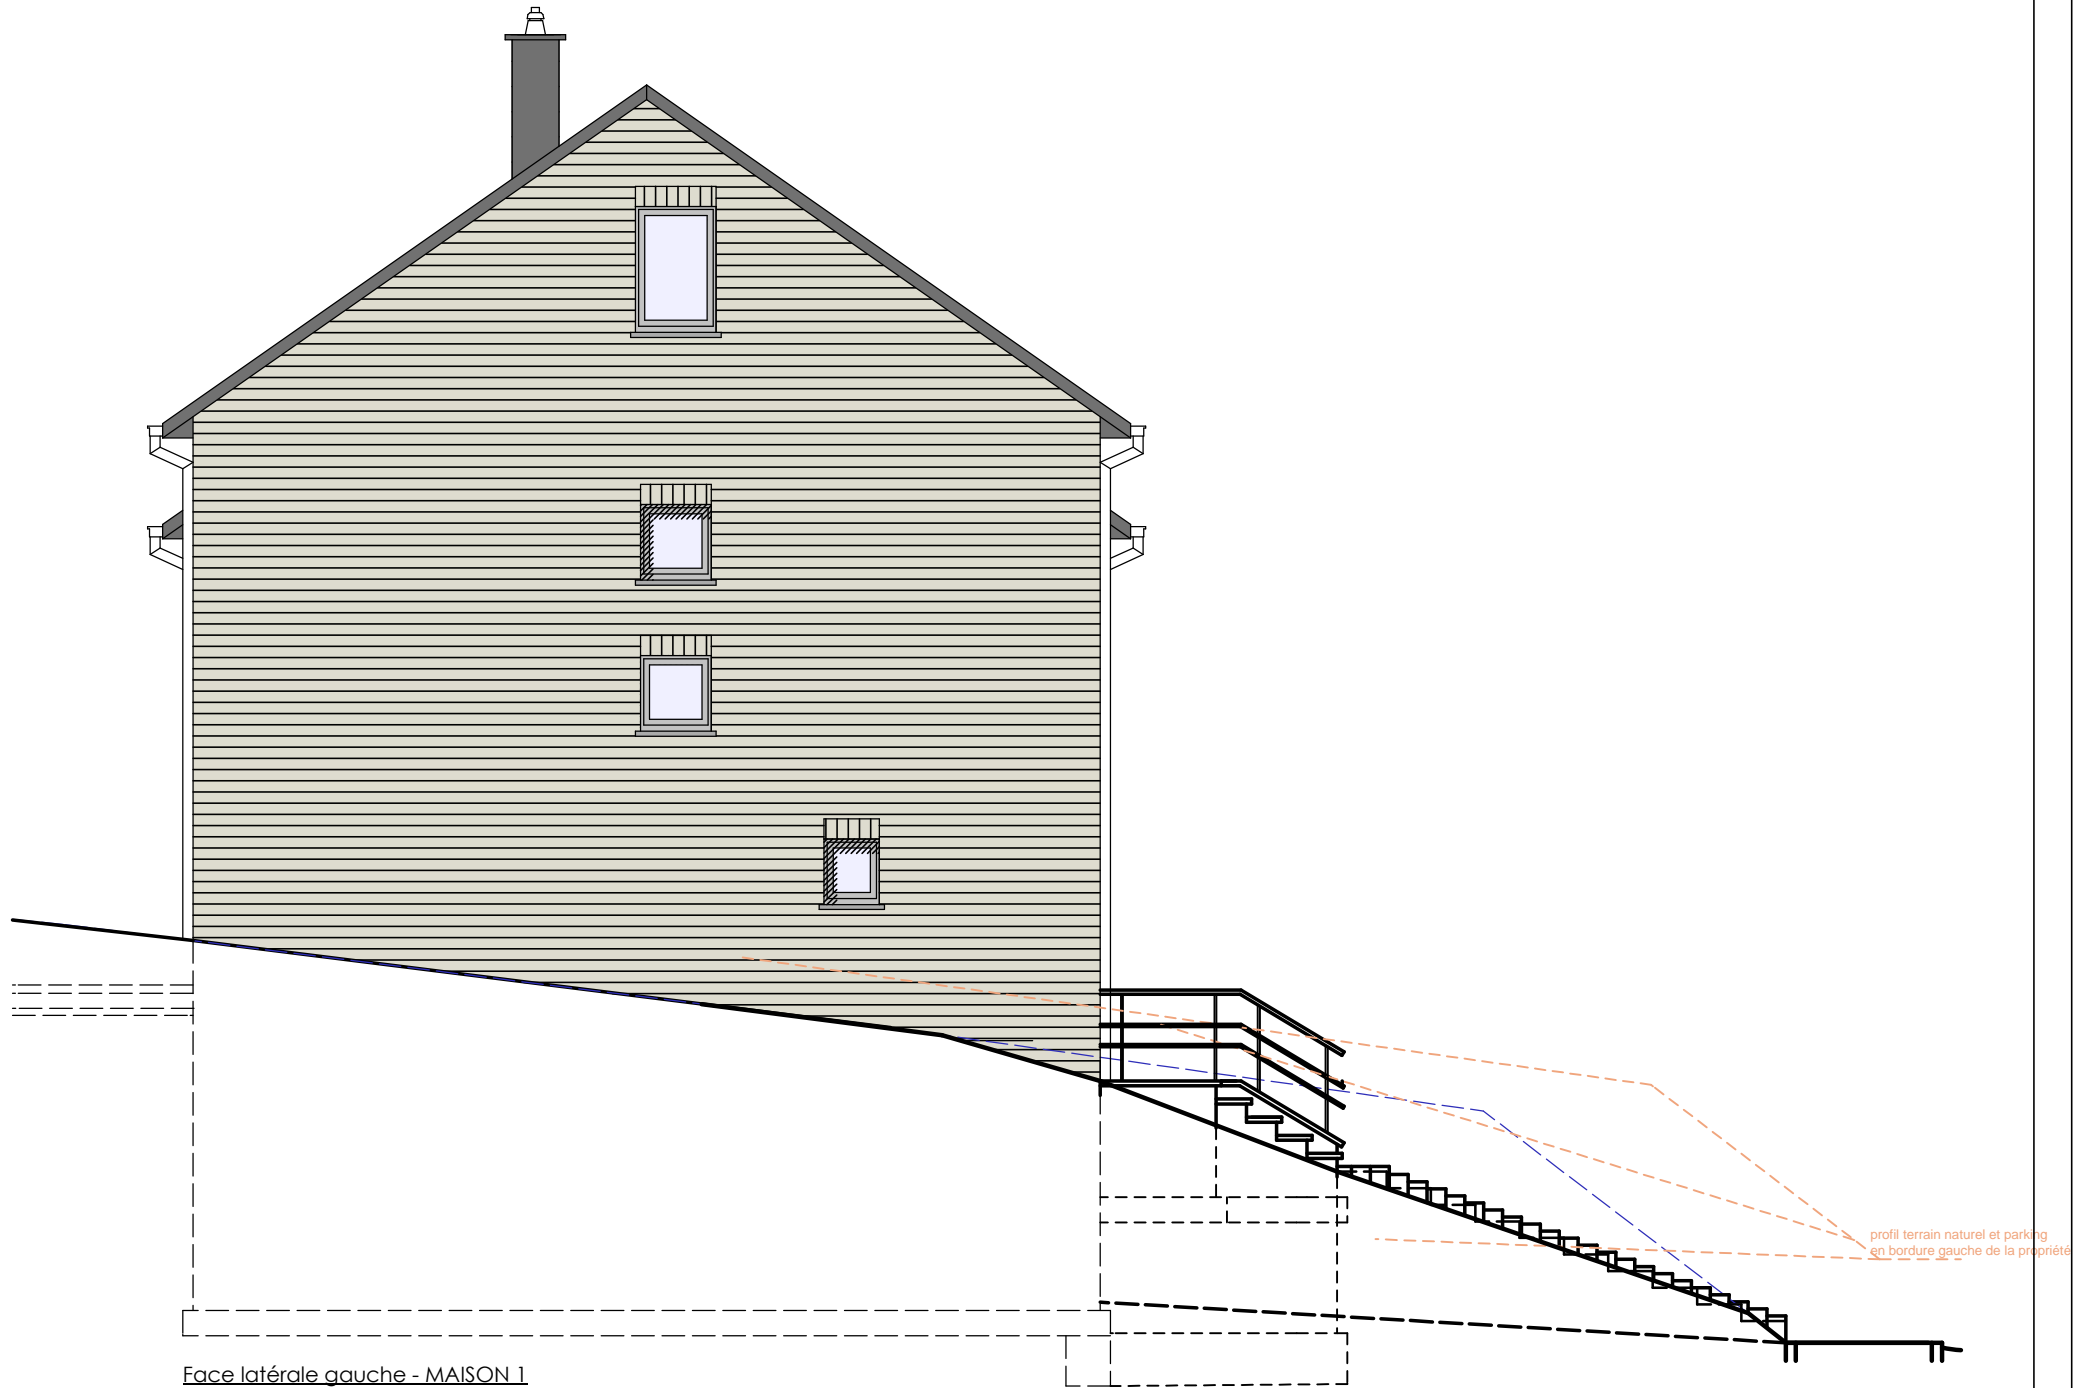

Face latérale gauche - MAISON 1