



Maison
09

PETIT-RECHAIN
Val du Ru



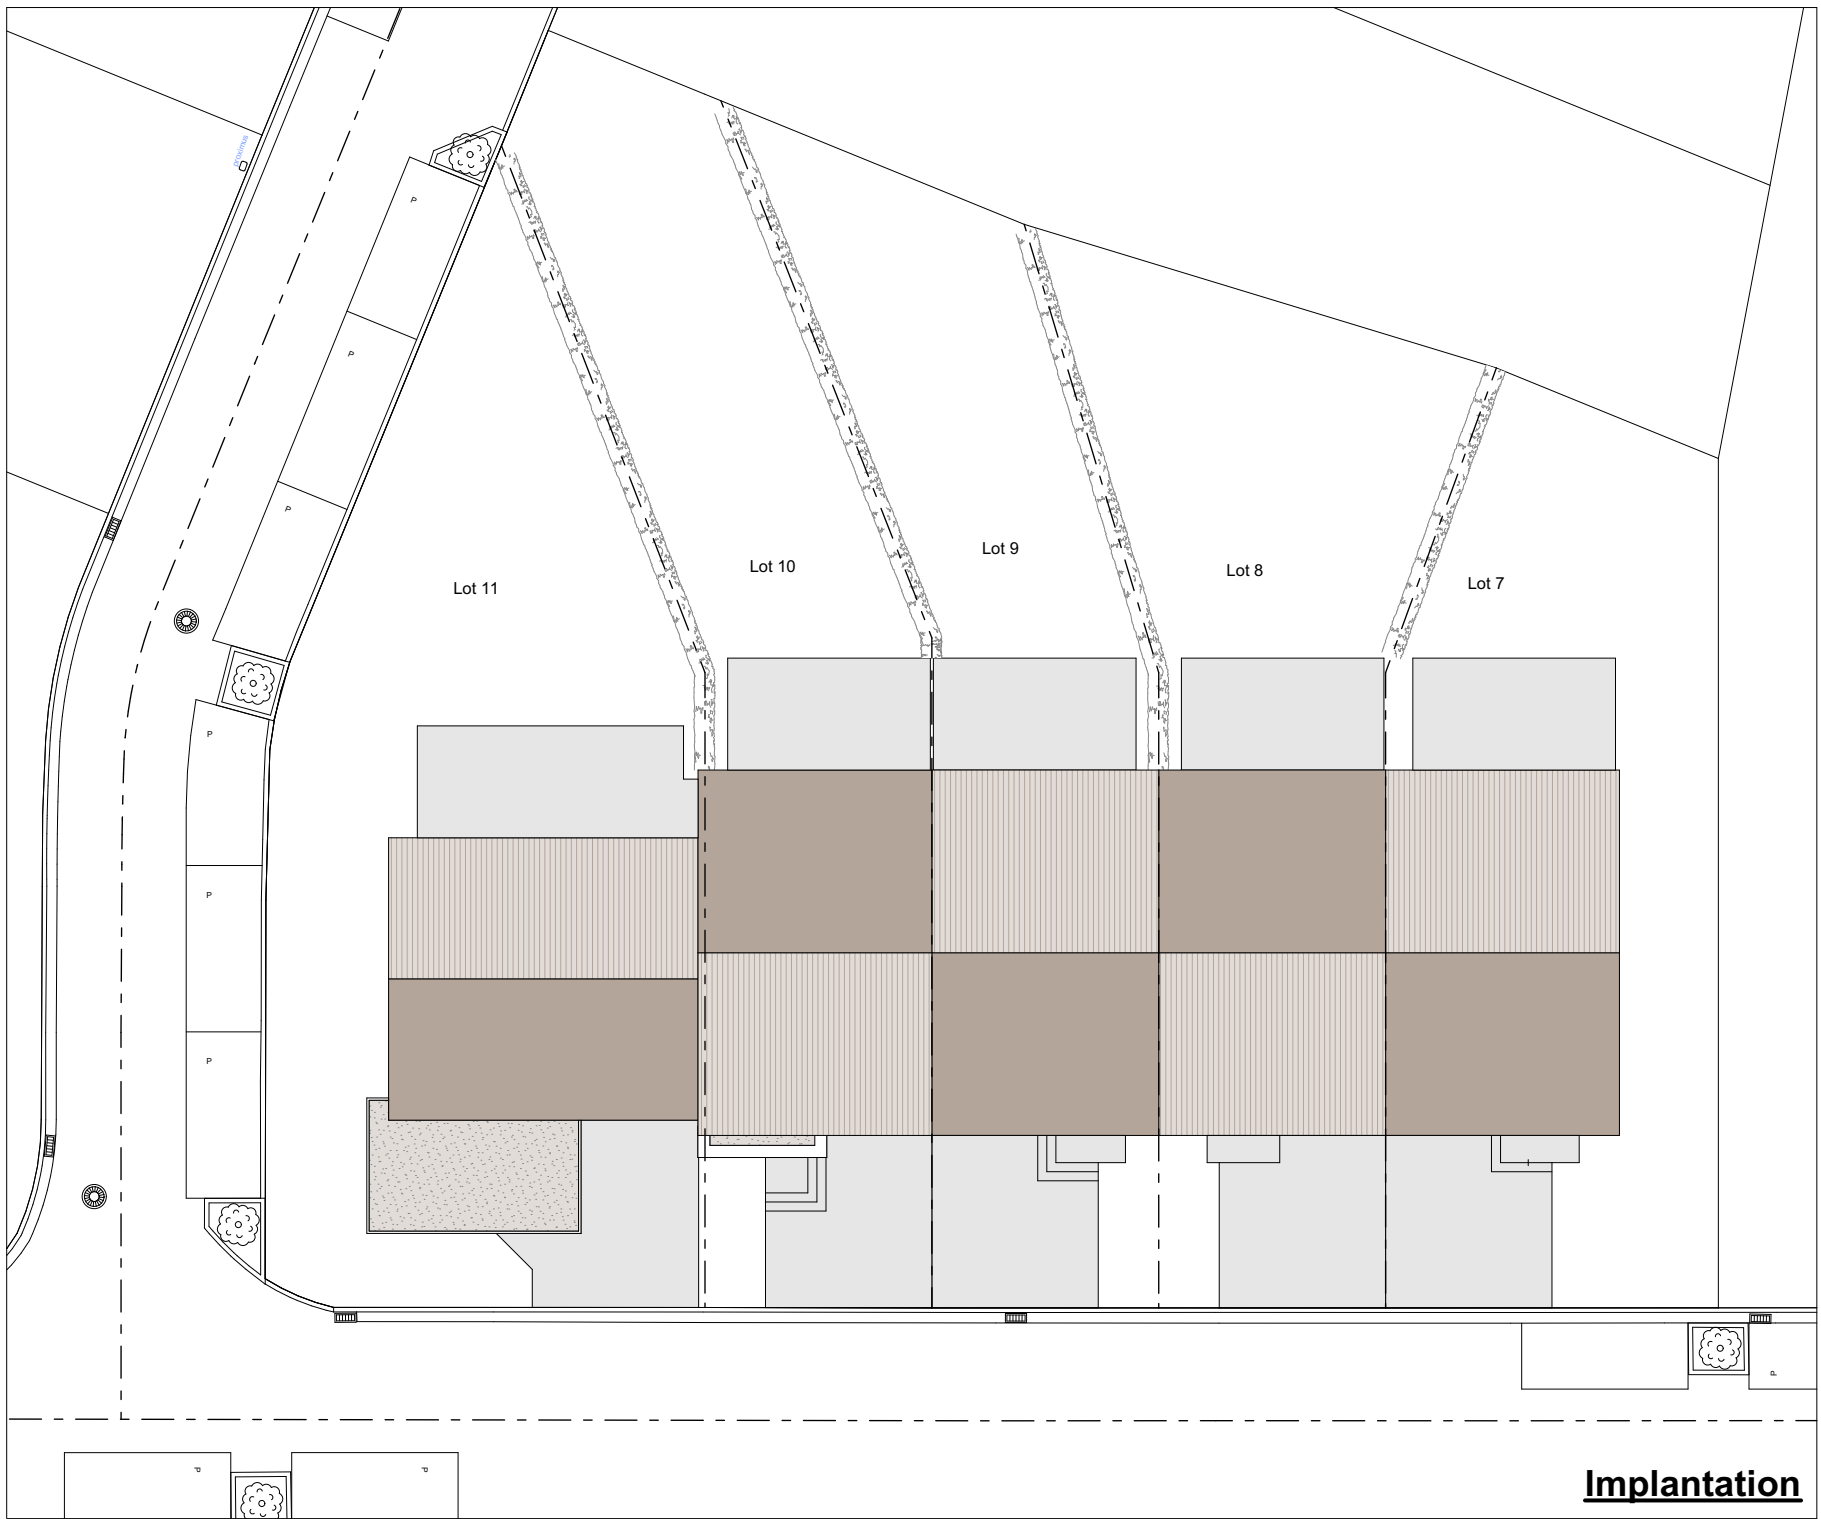

Implantation

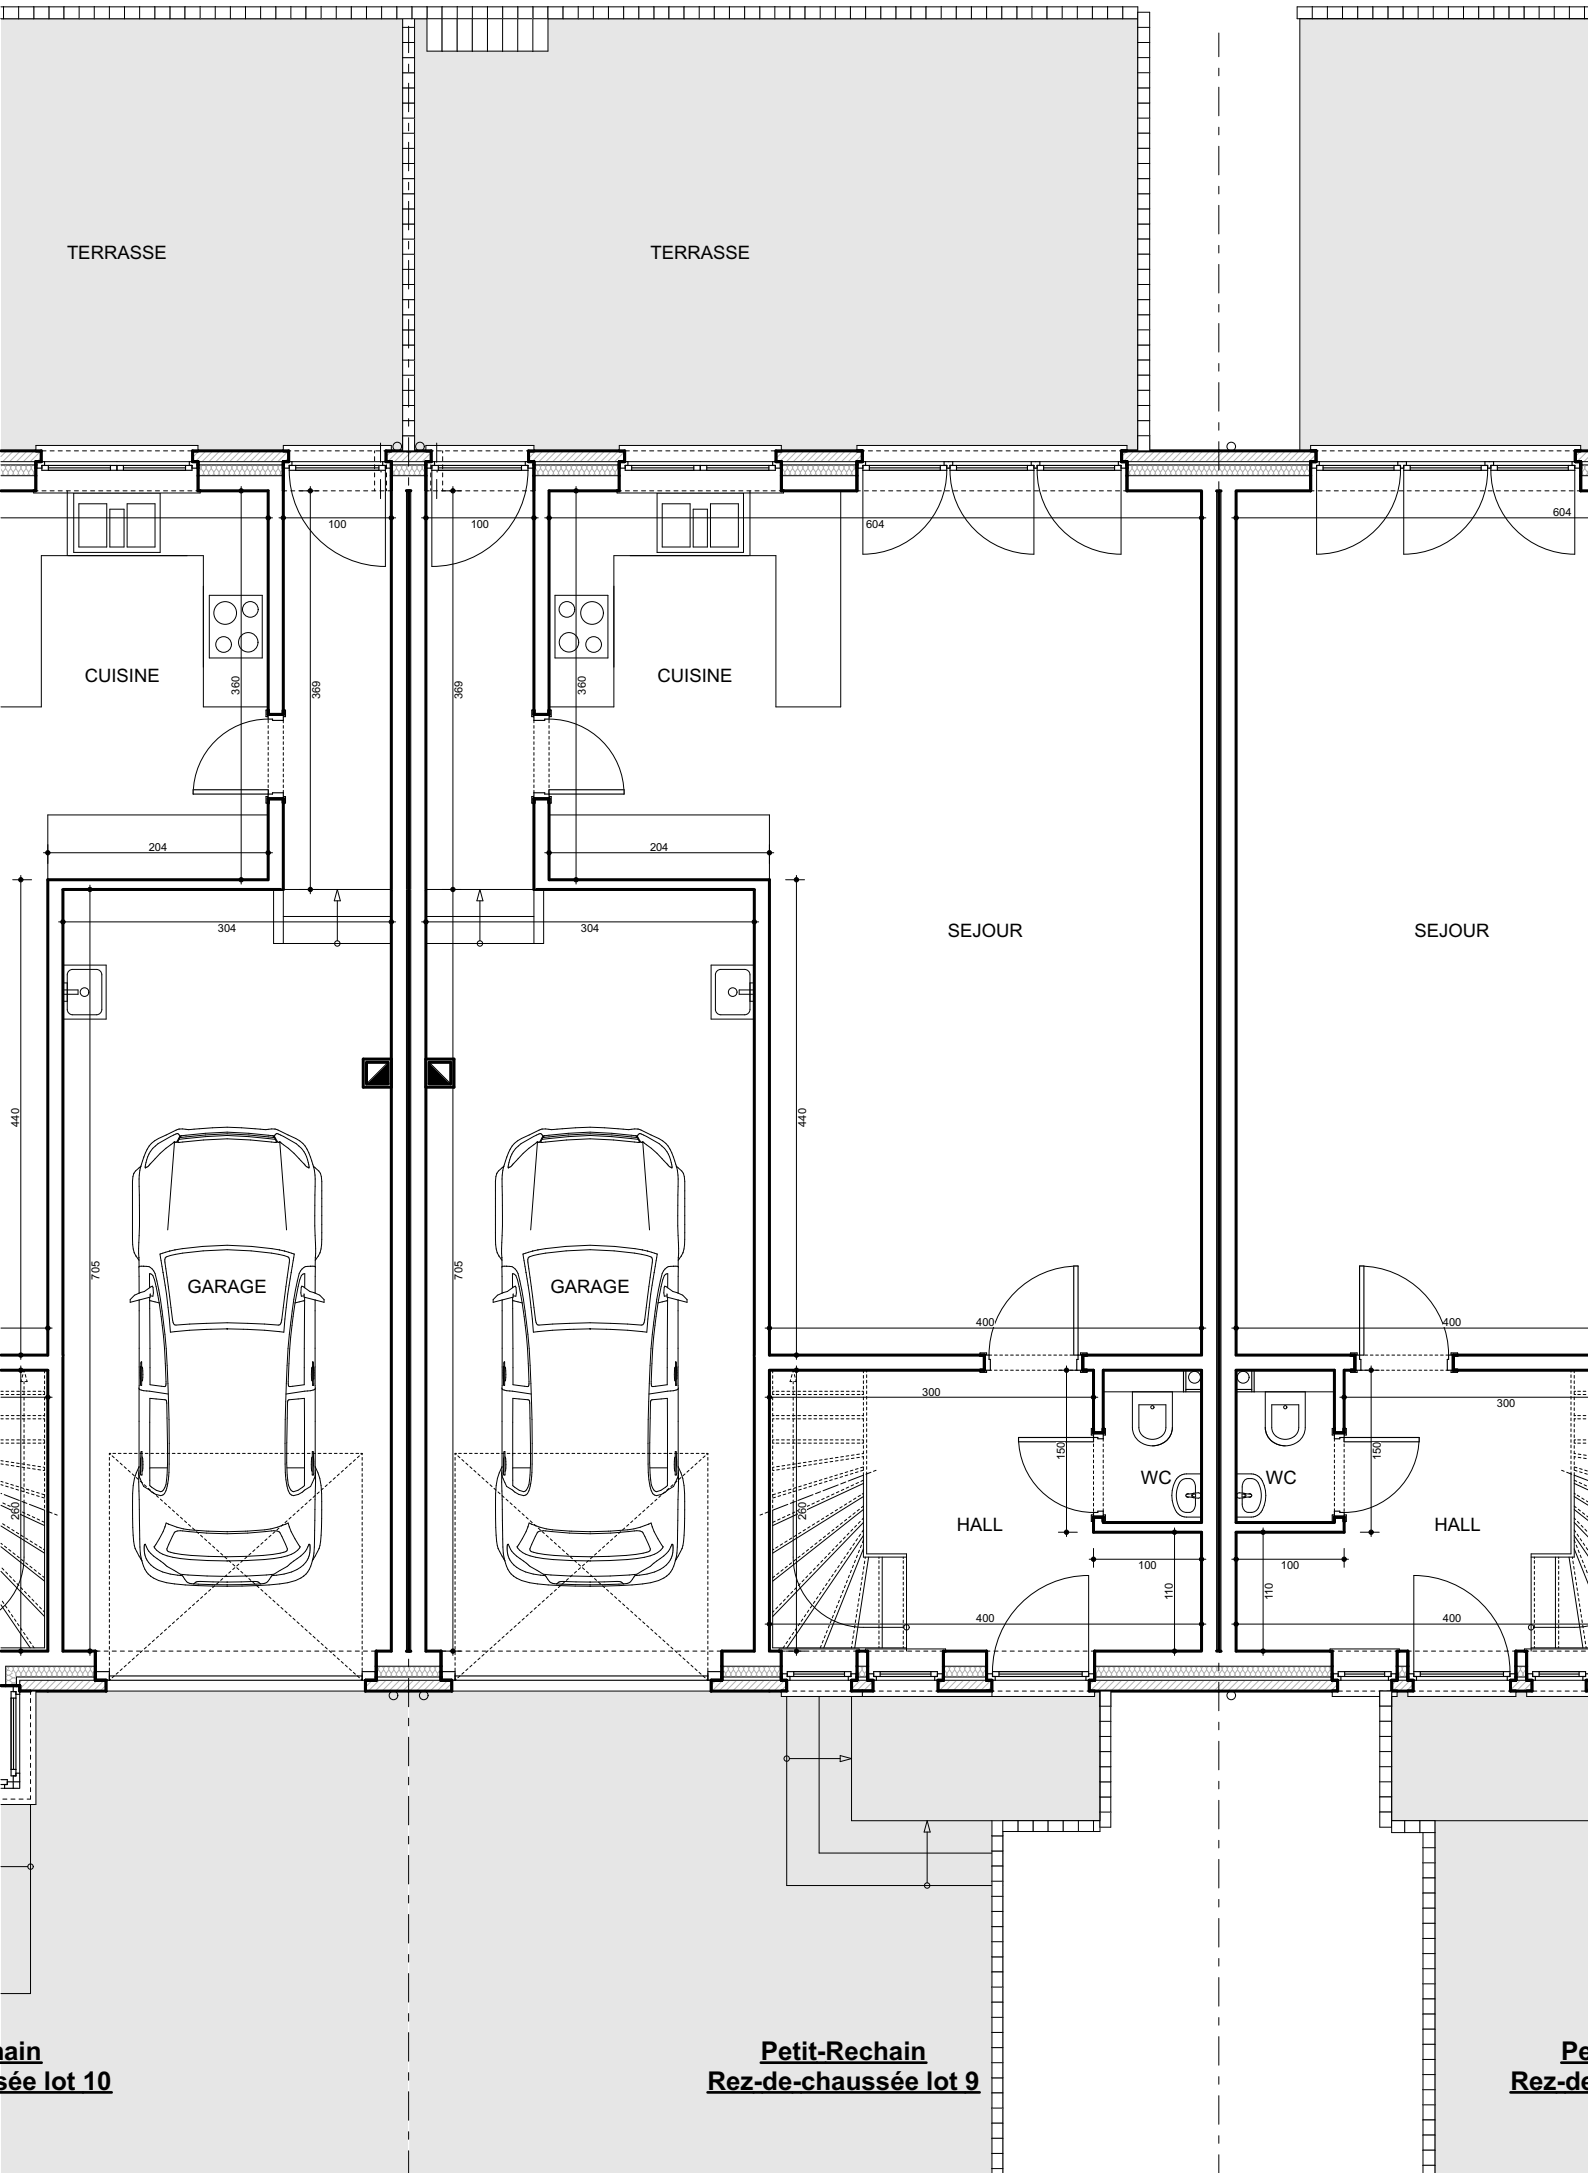

TERRASSE

TERRASSE

CUISINE

CUISINE

GARAGE

GARAGE

SEJOUR


SEJOUR

HALL

HALL


WC

WC

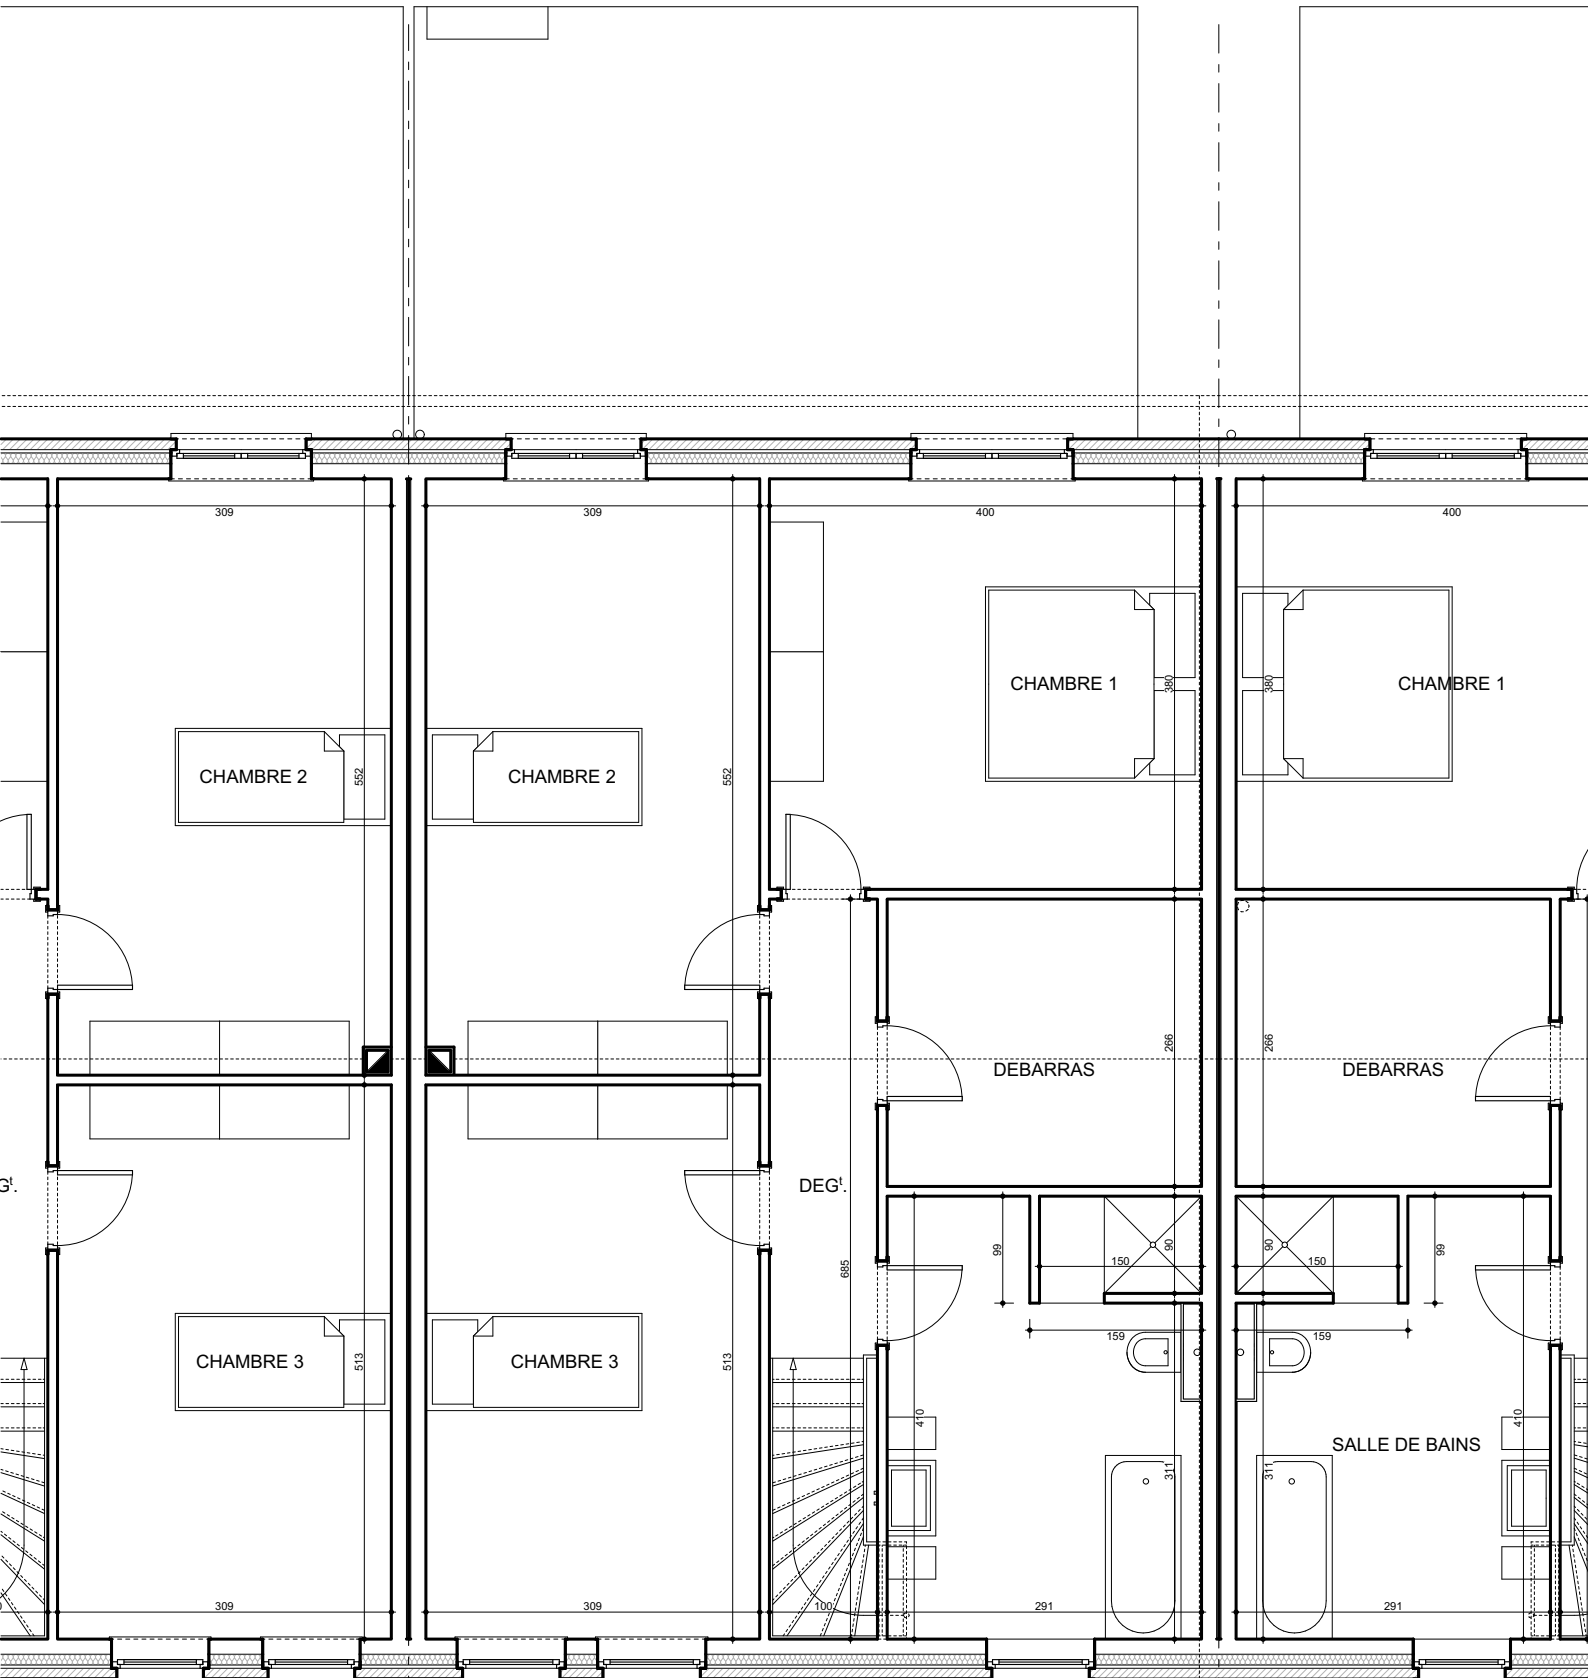

Petit-Rechain
Etage lot 9

Petit-Rechain
Etage lot 8

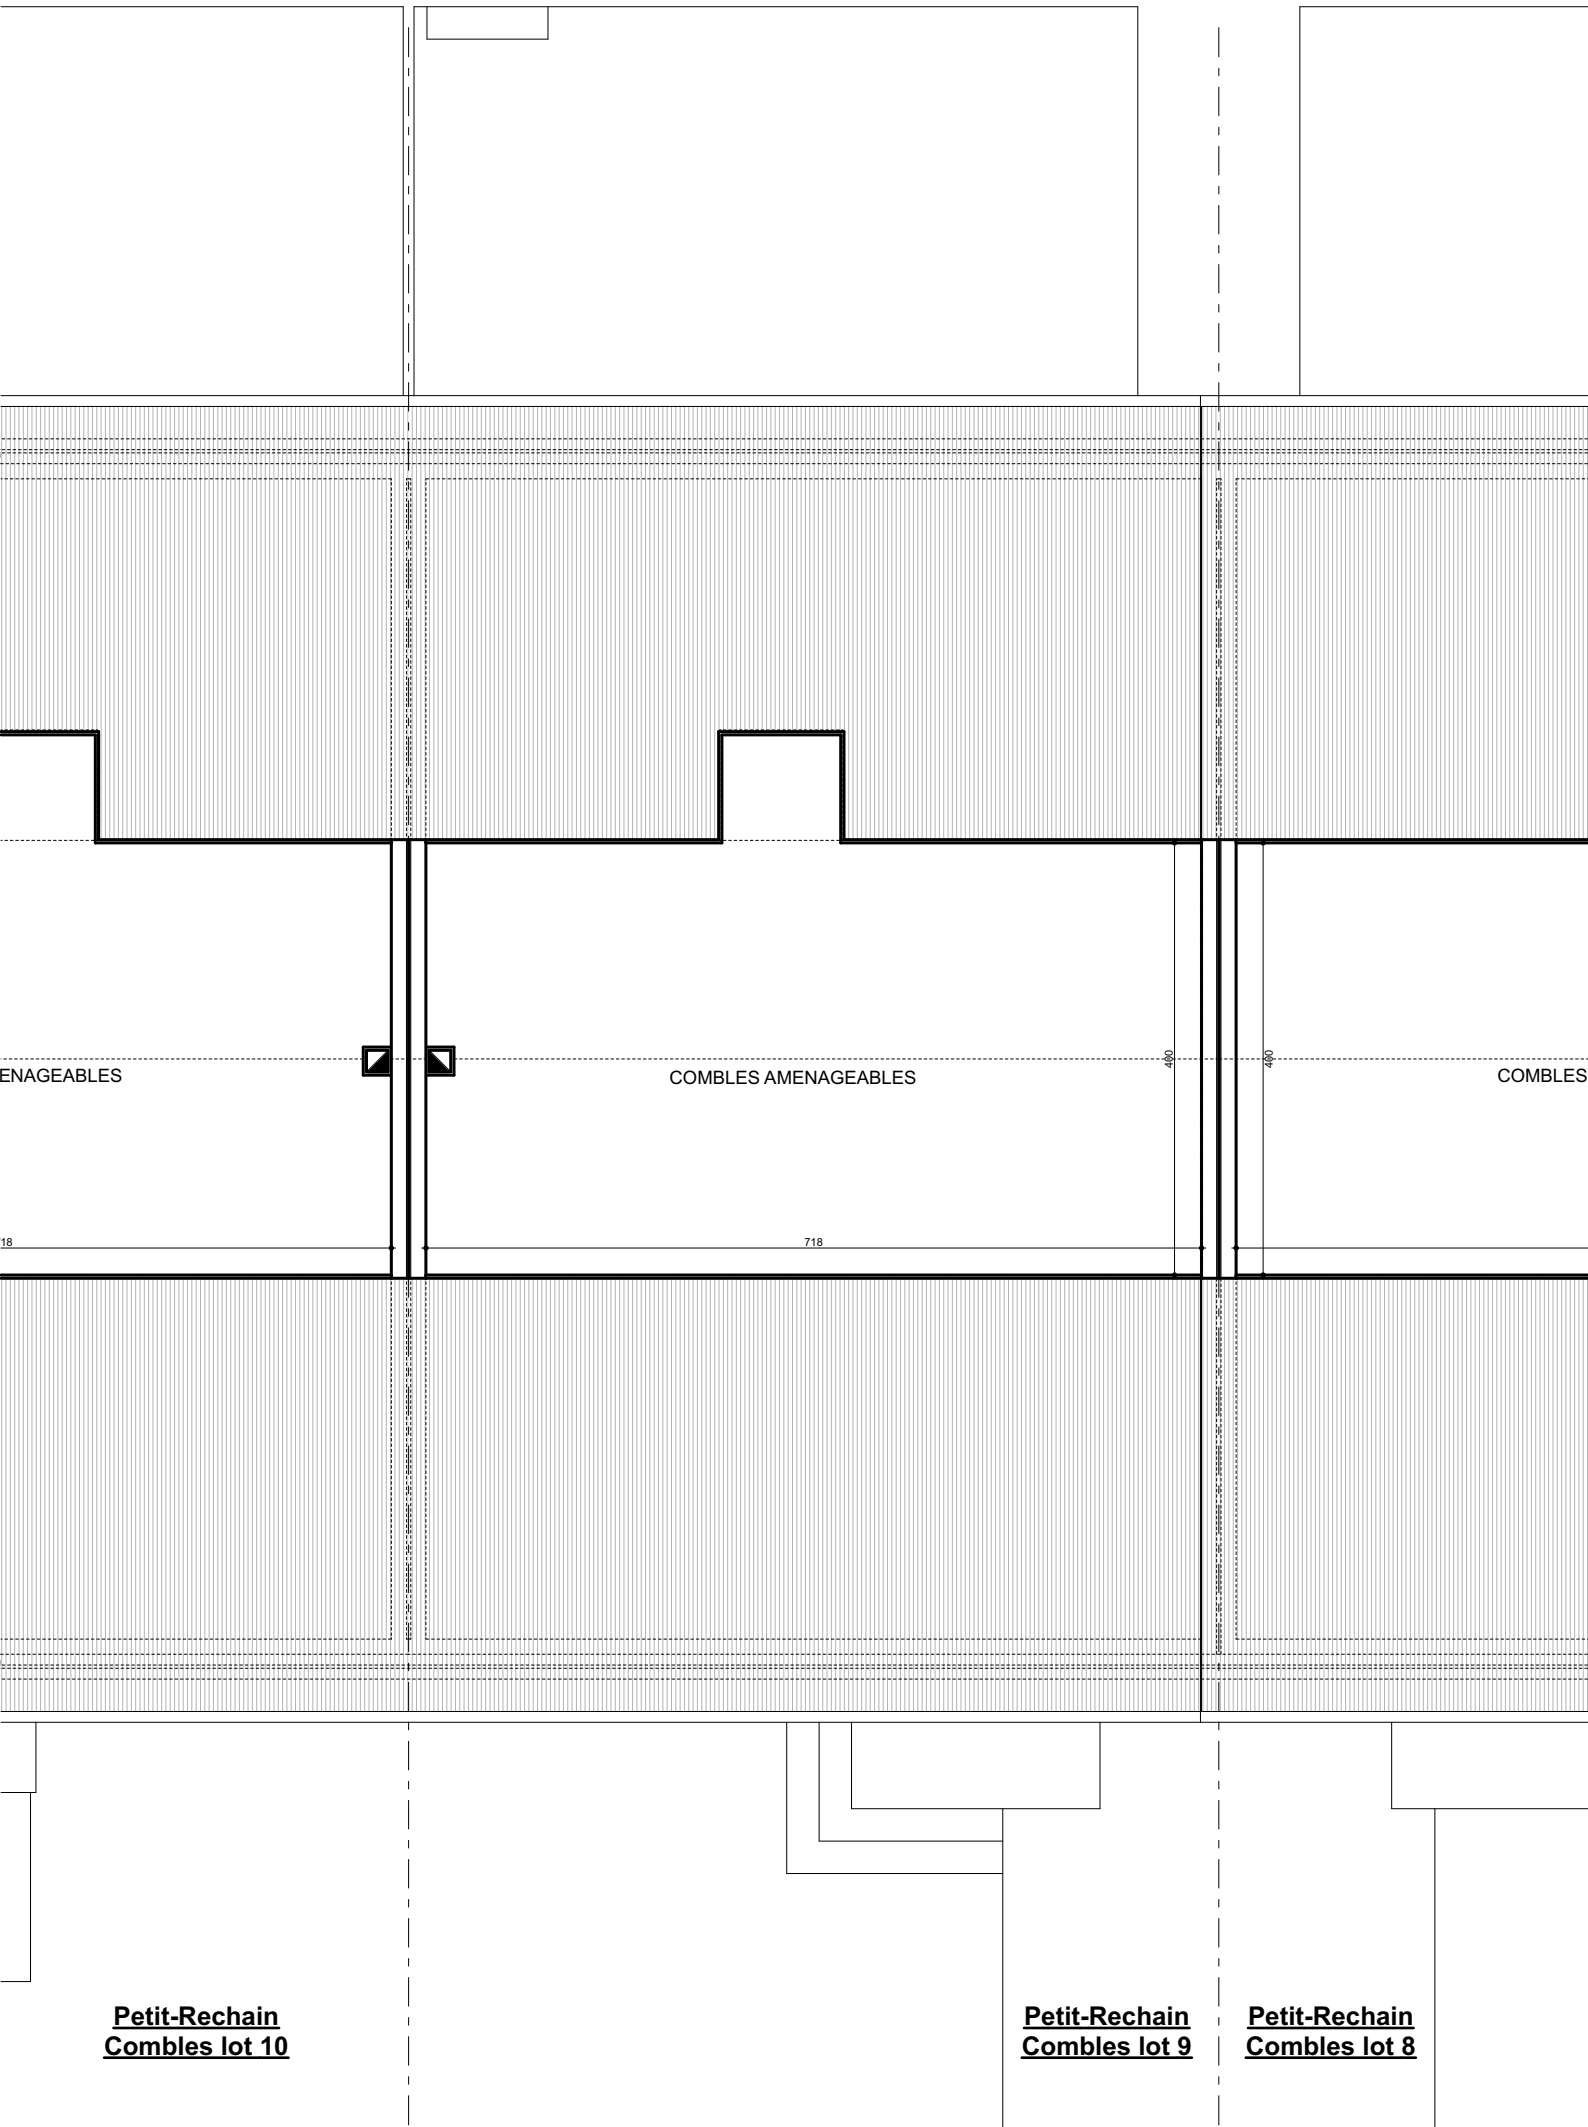

ENAGEABLES

COMBLES AMENAGEABLES

COMBLES

18

718


480

480


Petit-Rechain
Combles lot 10

Petit-Rechain
Combles lot 9

Petit-Rechain
Combles lot 8

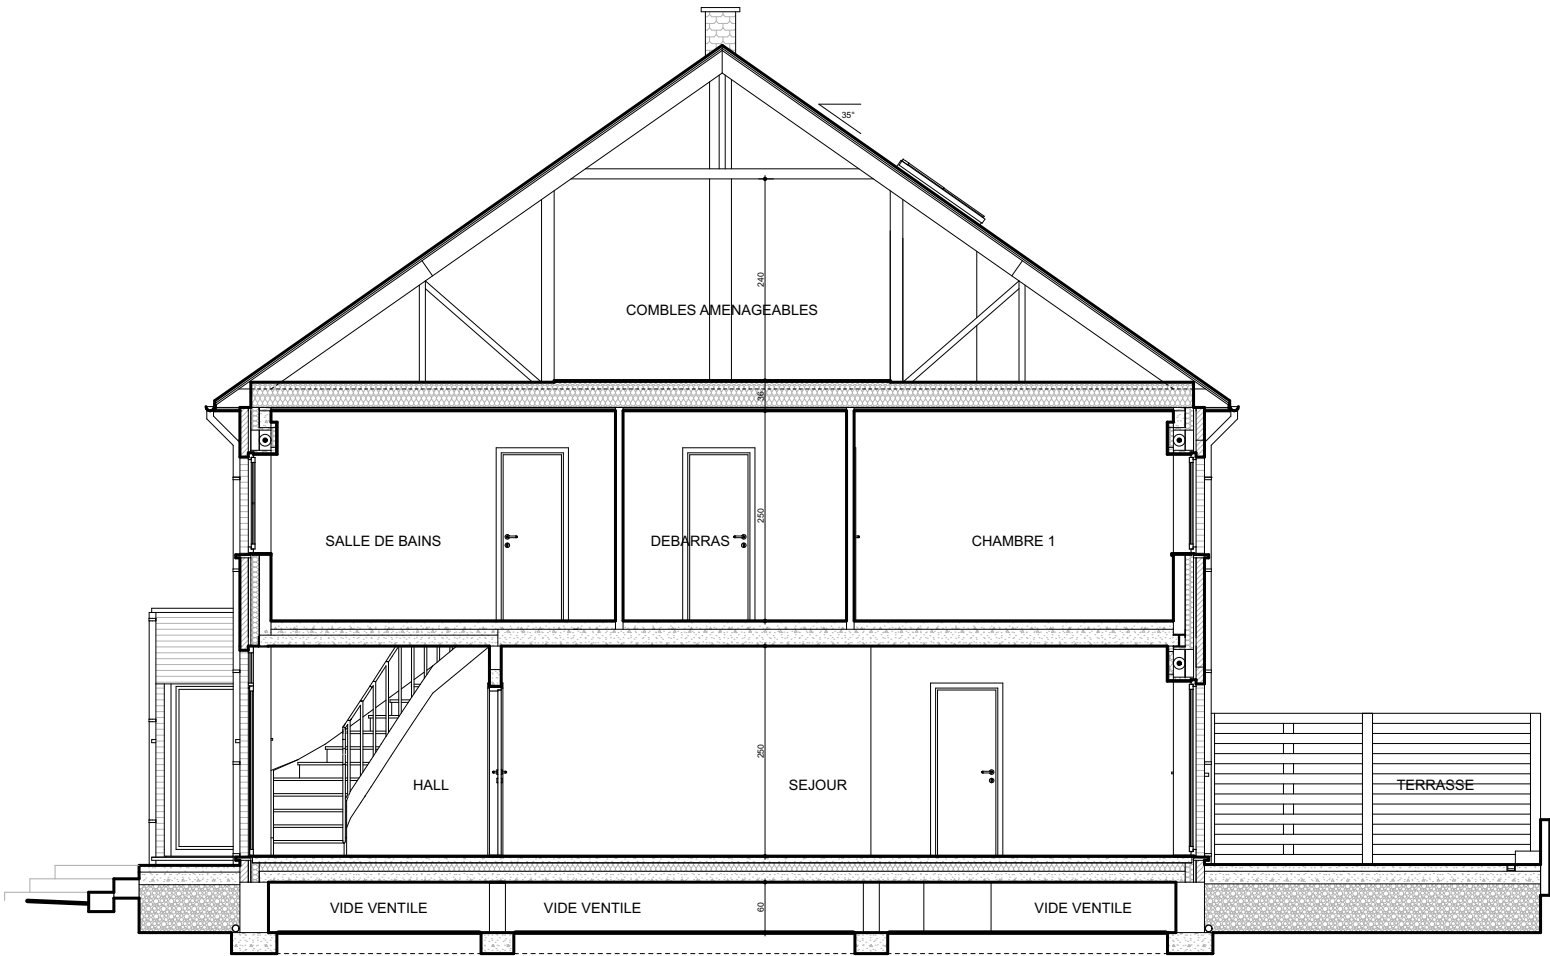

Petit-Rechain : Coupe CC lot 9

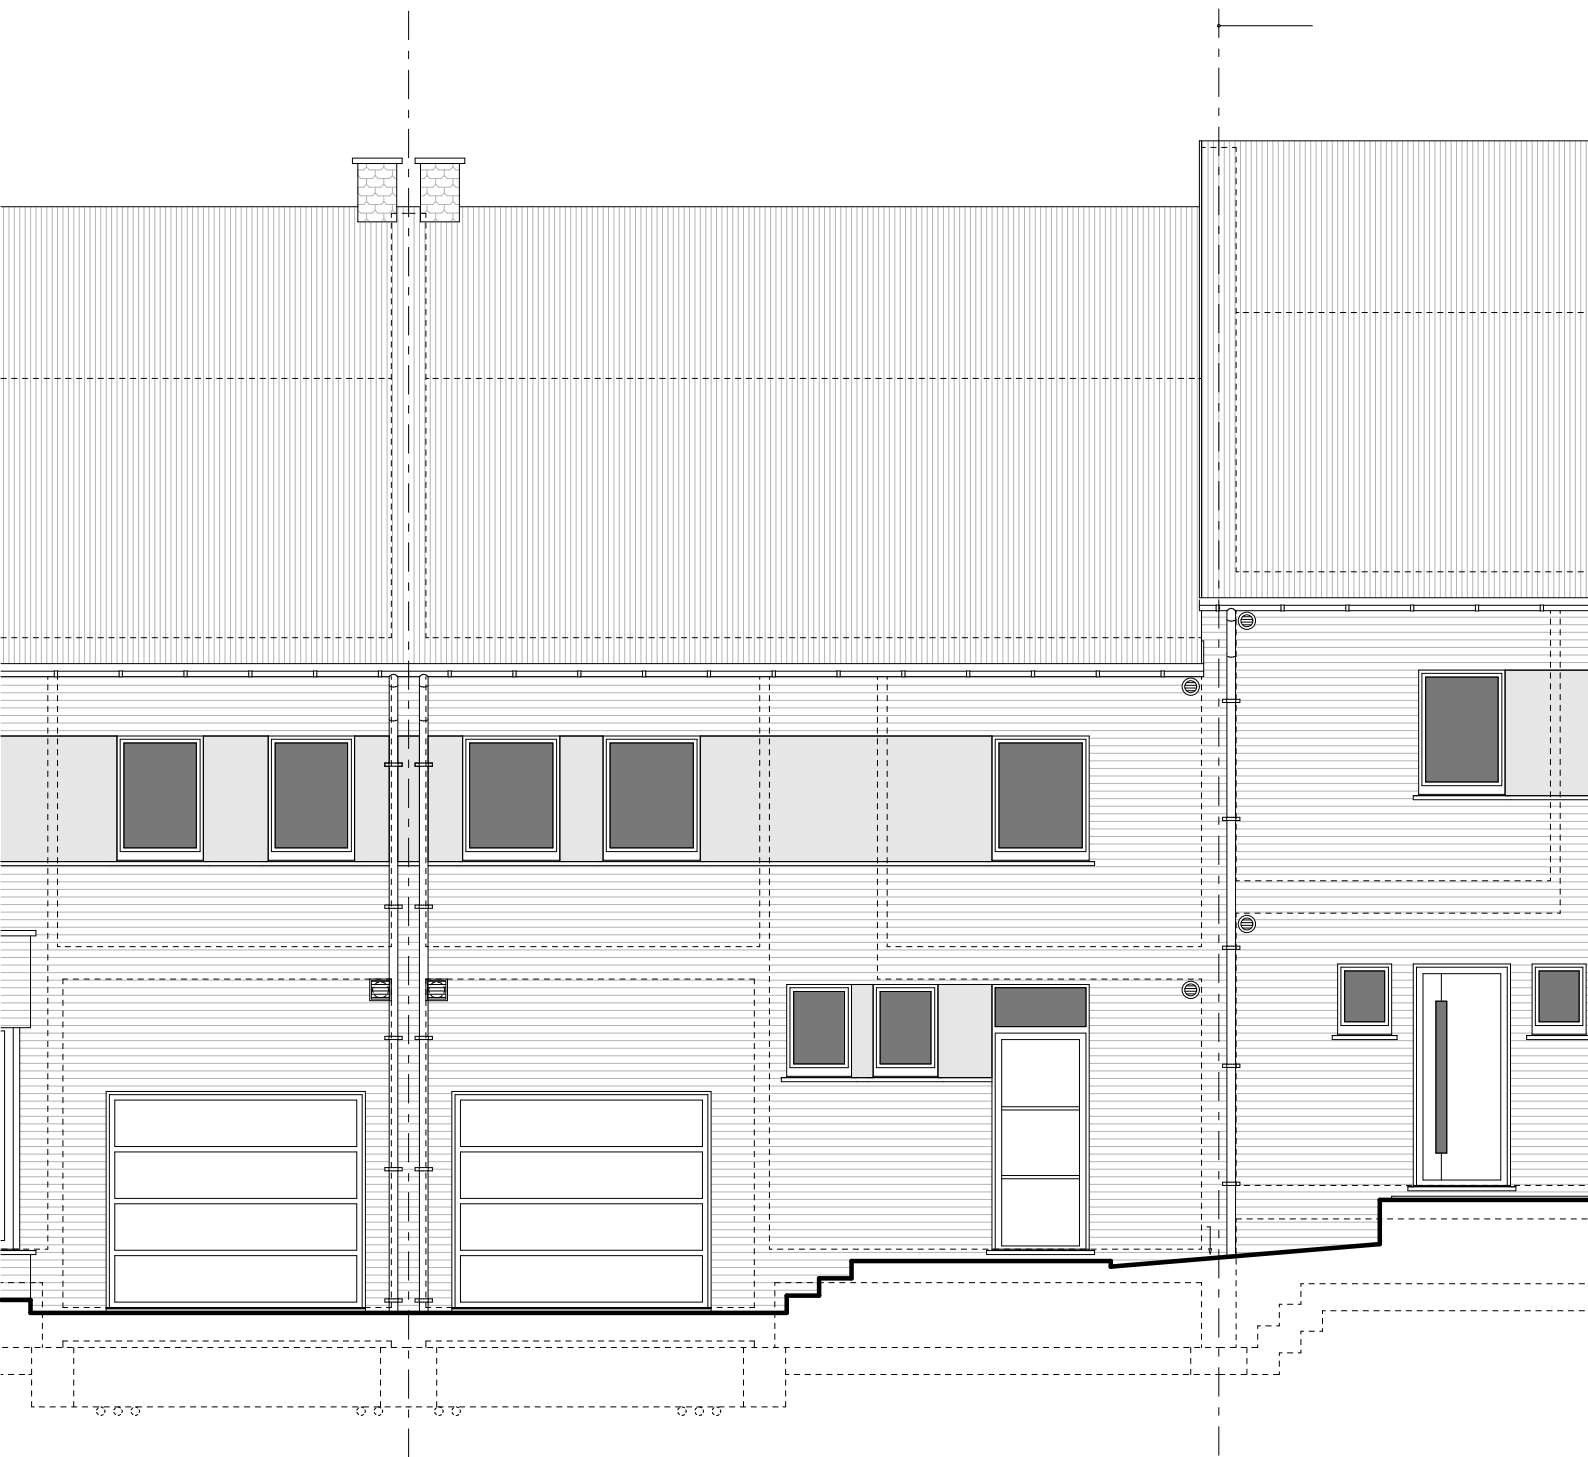

principale - à rue lot 10

Petit-Rechain : Façade principale - à rue lot 9

Petit-Rechain : Façade



Façade arrière lot 8

Petit-Rechain : Façade arrière lot 9

Petit-Rechain :